



PLAN ATELIER

KER ANTONIA

Apporteur d'affaire : **BACHMAN**

Echelle :	
Date : 26/02/2020	
Dessinateur : TB	
N° Plan	INDICE
01	A

GARDE CORPS PASSERELLE

Traitement : **thermolaquage**

RAL : **7021**

Remarques :



PLAN CHANTIER

KER ANTONIA

Echelle :

Date : 26/02/2020

Dessinateur : TB

N° Plan


INDICE

01


A


GARDE CORPS PASSERELLE

Remarques :

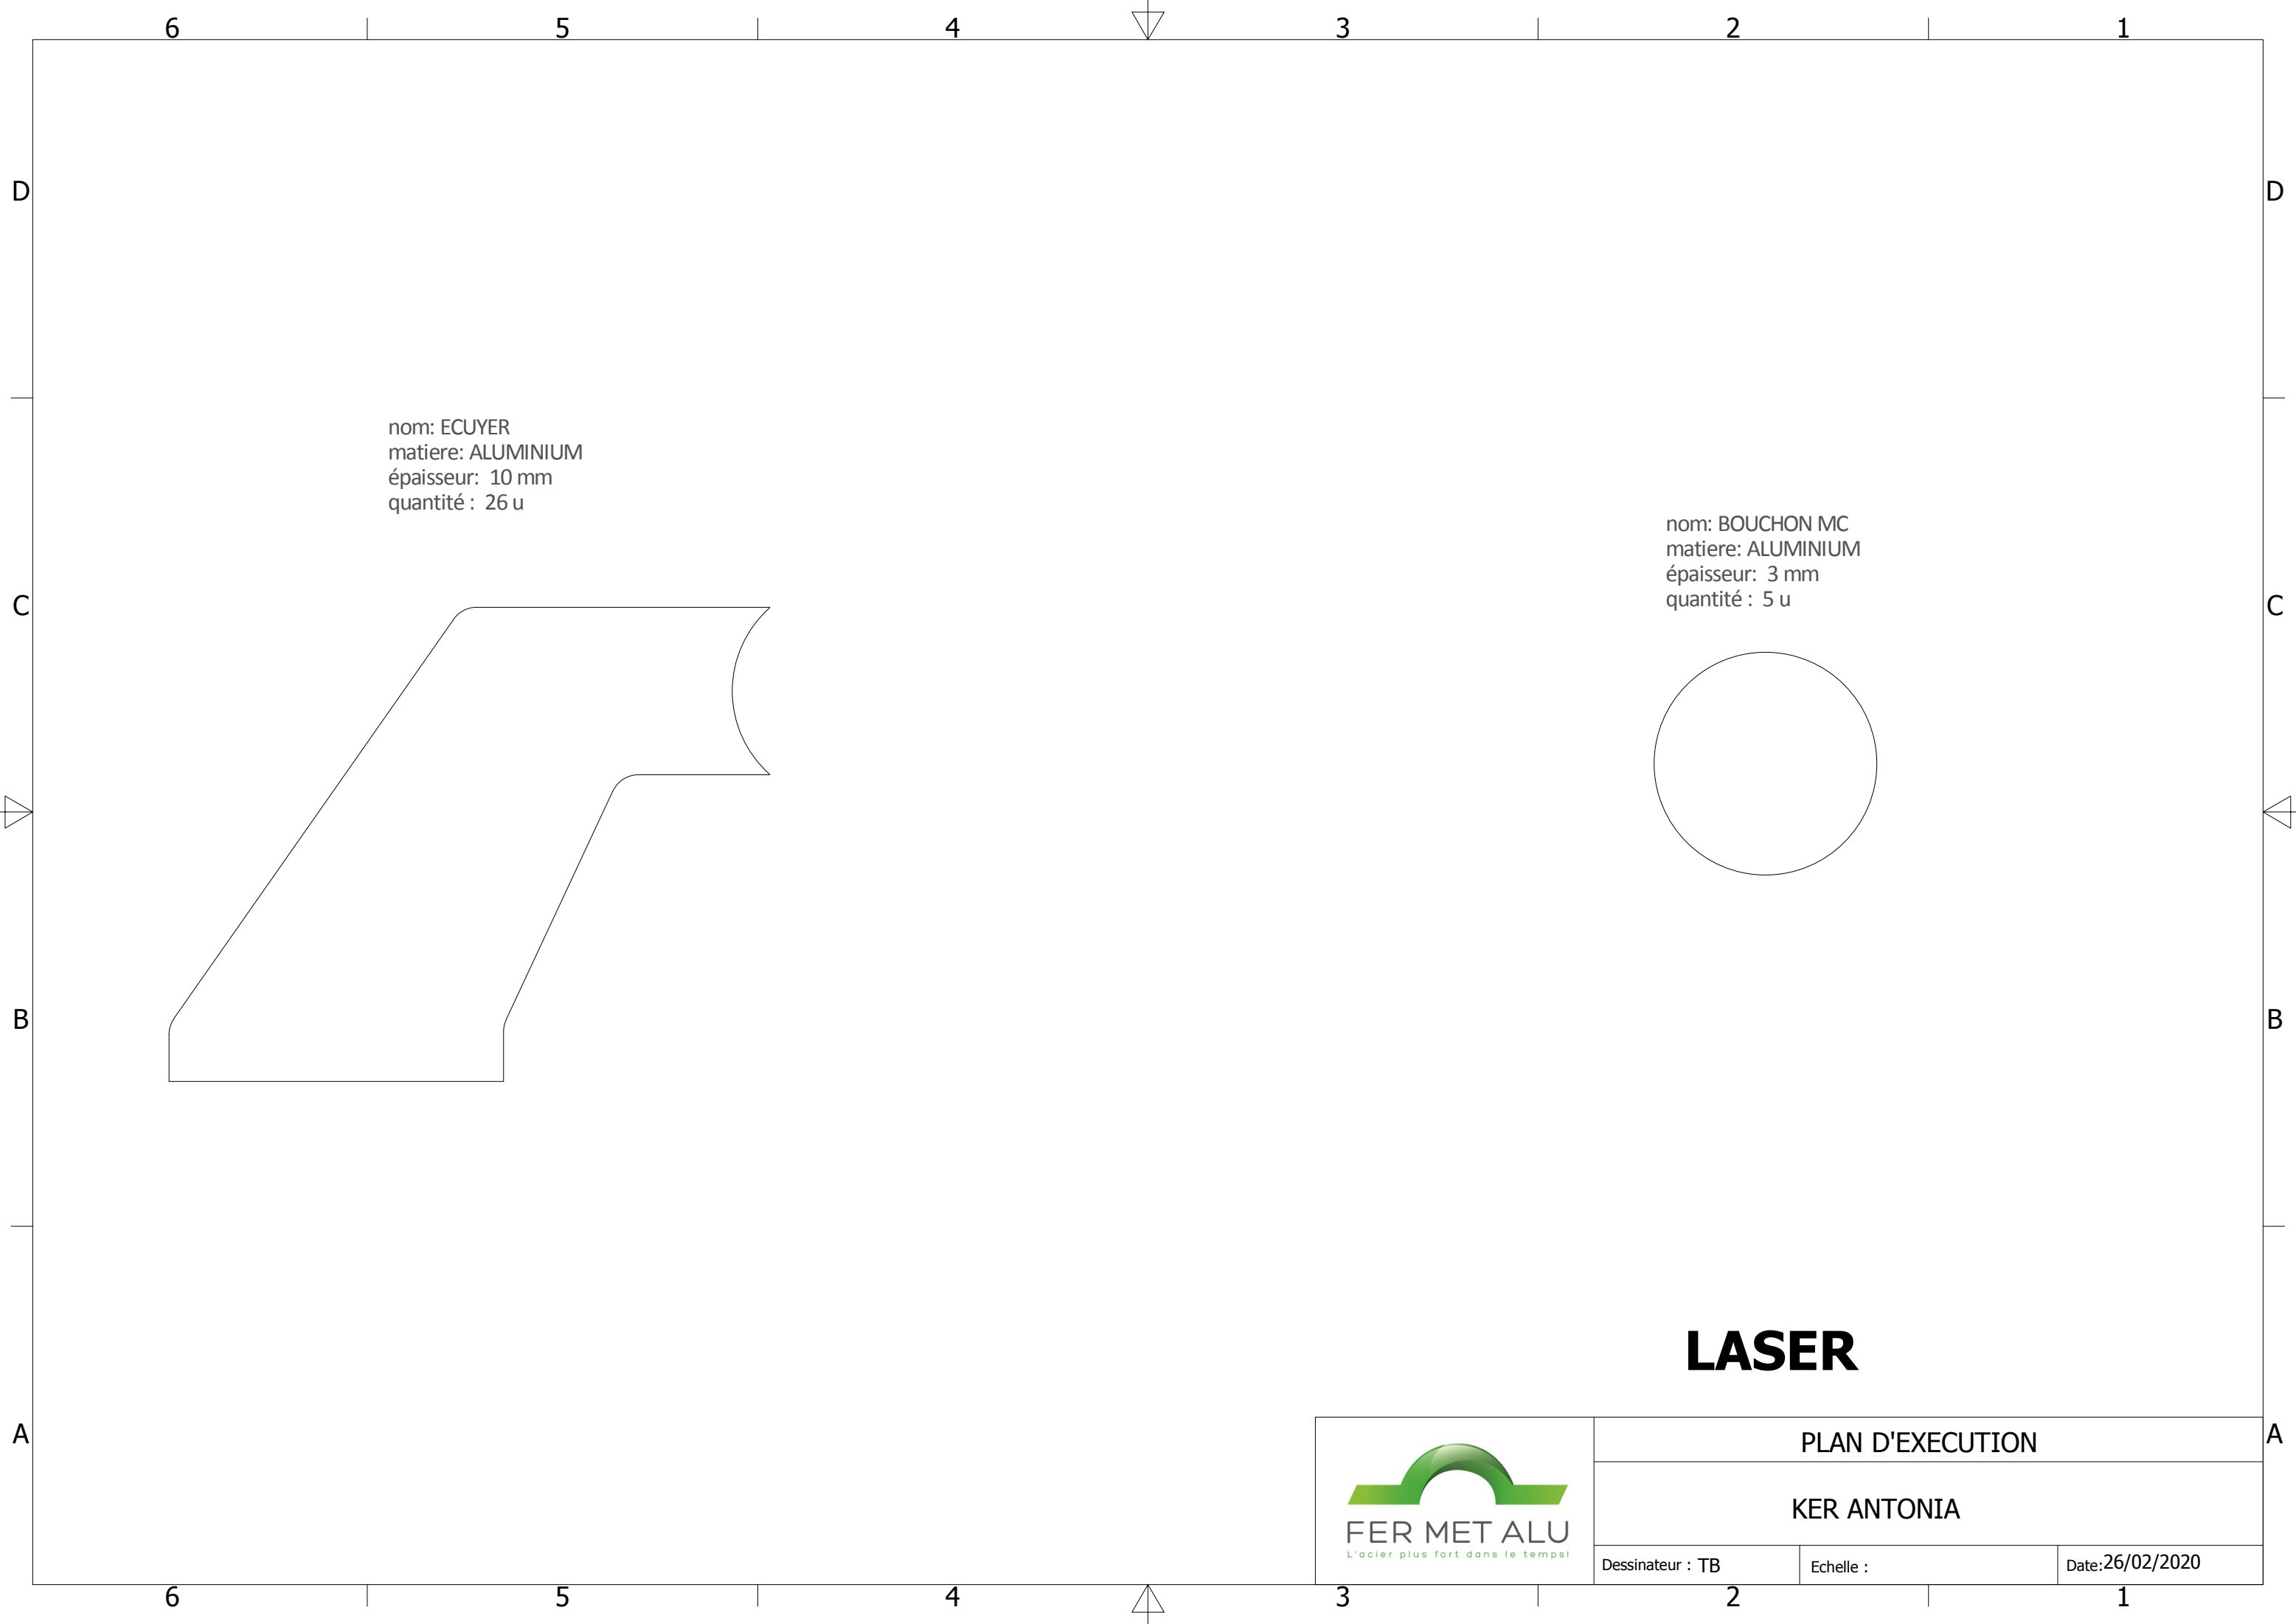


LASER


	PLAN D'EXECUTION		
	KER ANTONIA		
	Dessinateur : TB	Echelle :	Date:26/02/2020

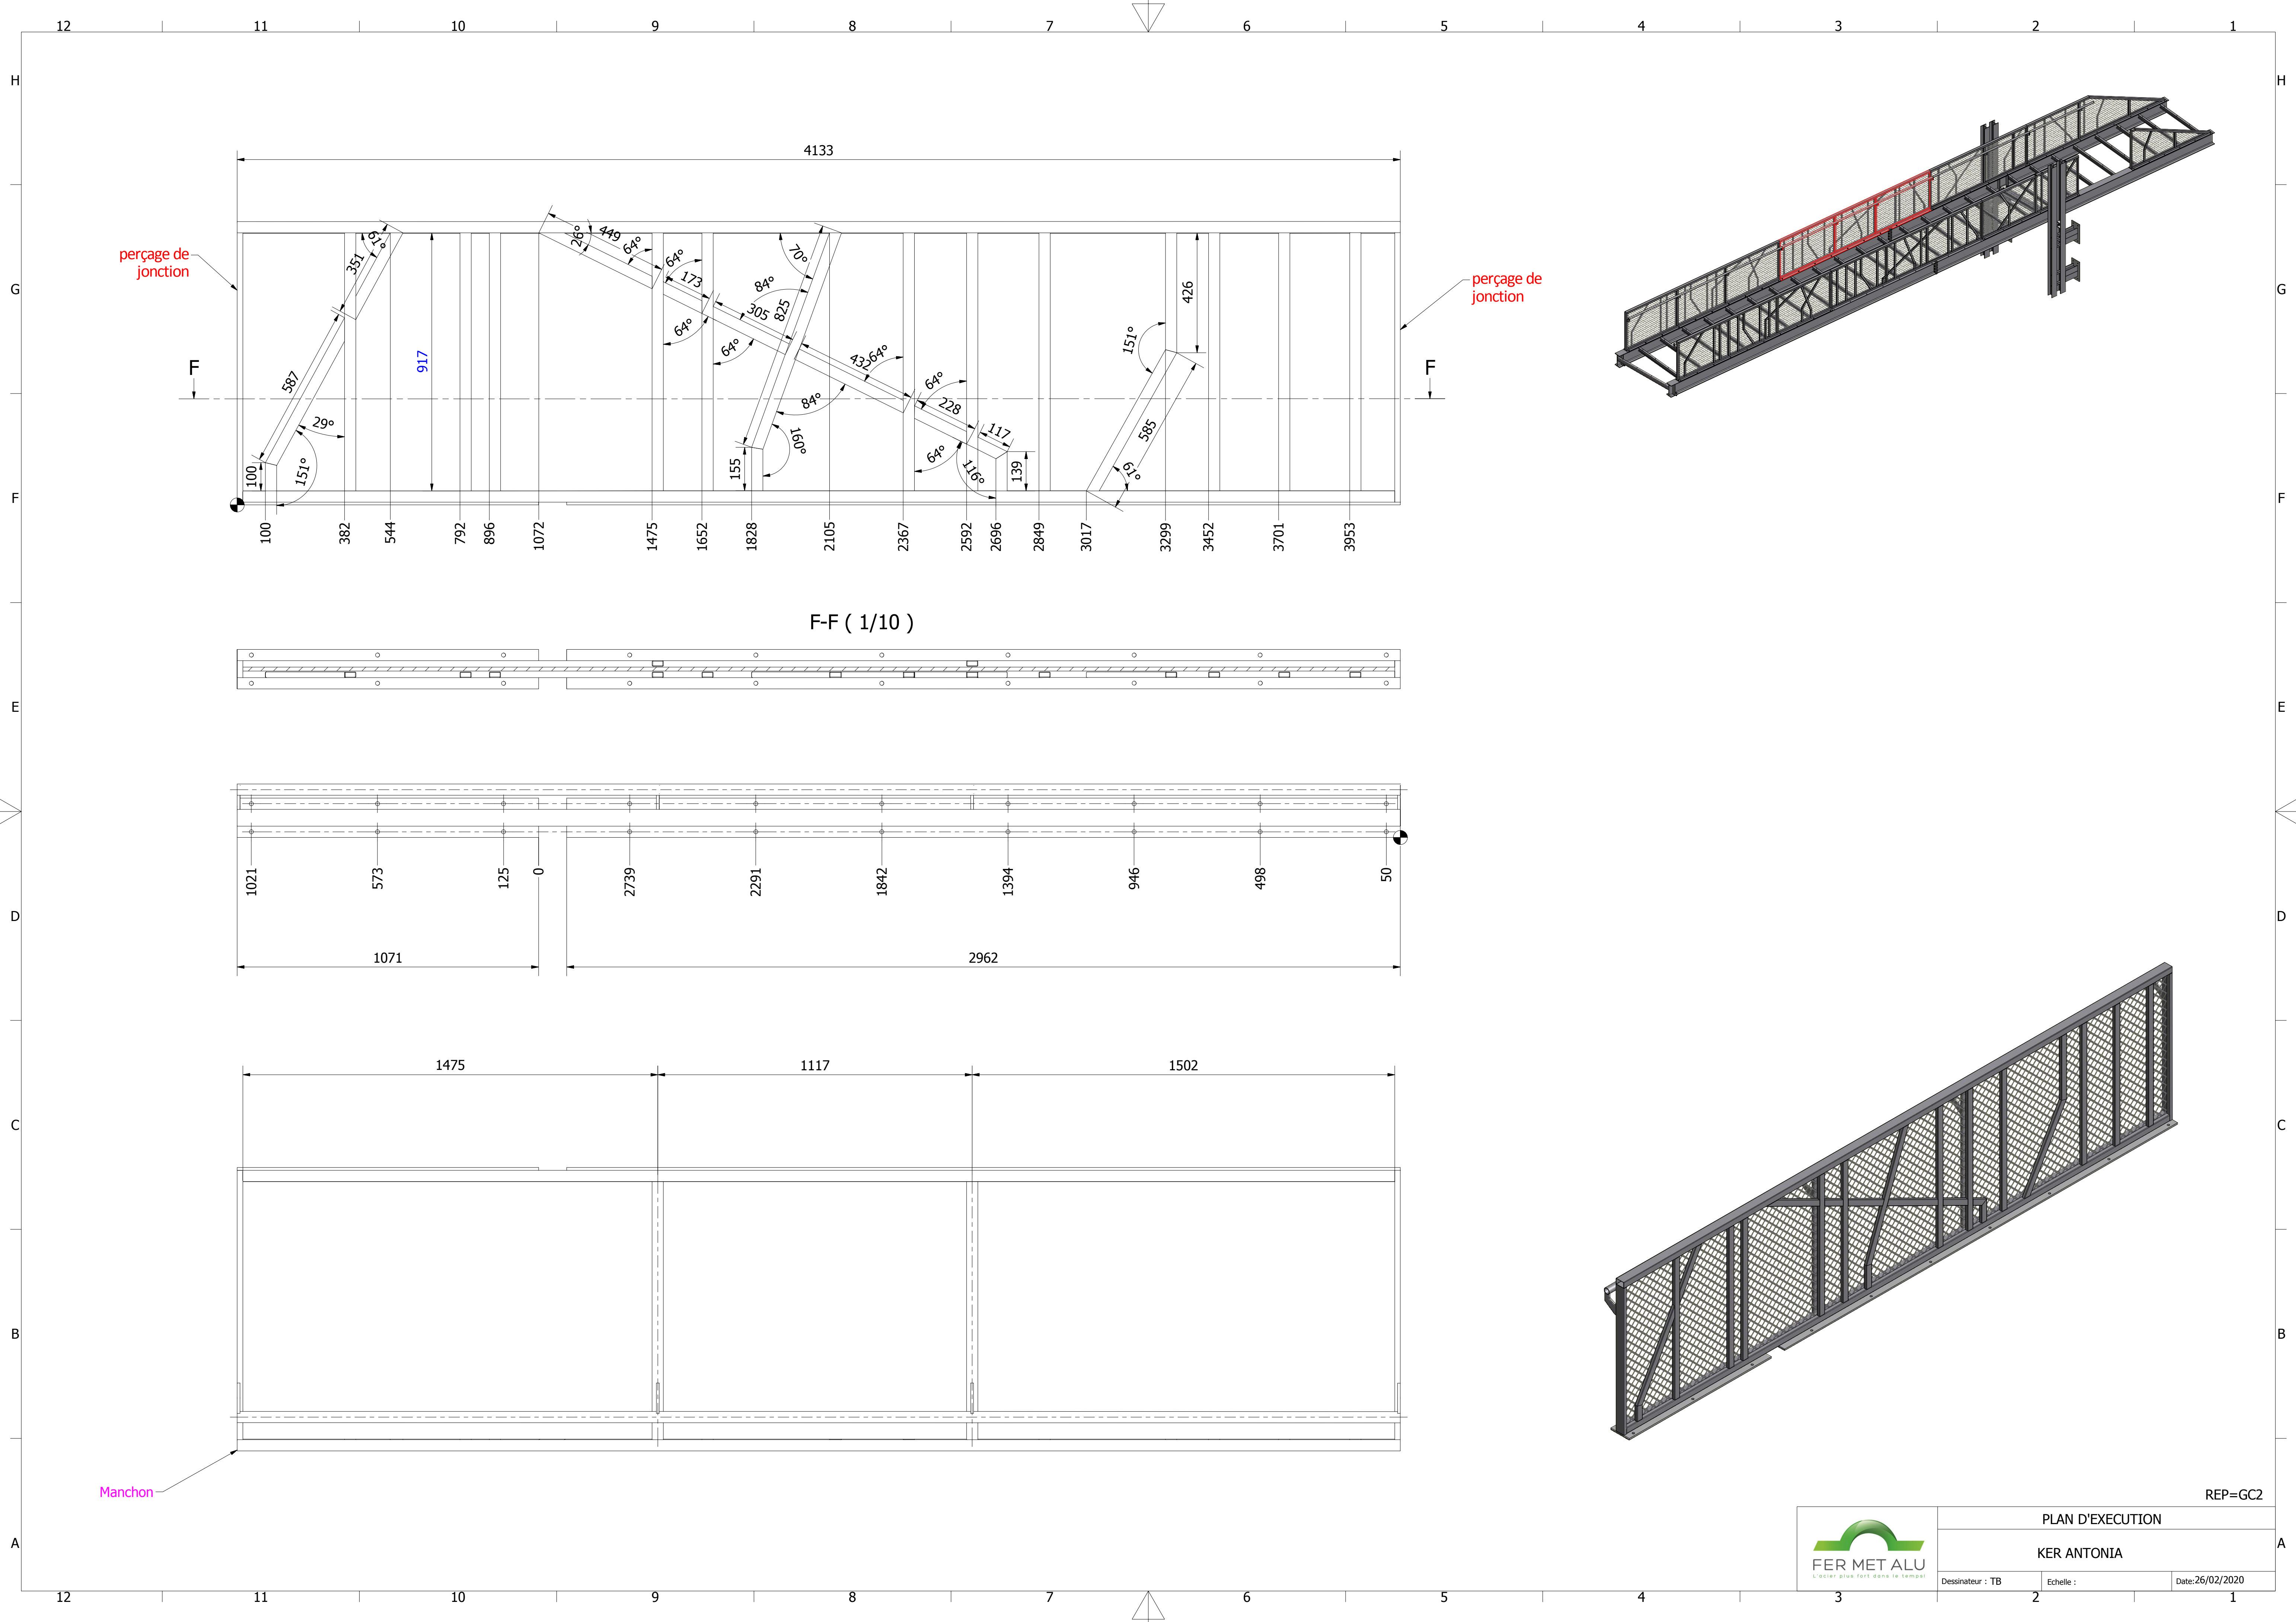


PLAN D'EXECUTION		
KER ANTONIA		
Dessinateur : TB	Echelle :	Date:26/02/2020







REP=GC2

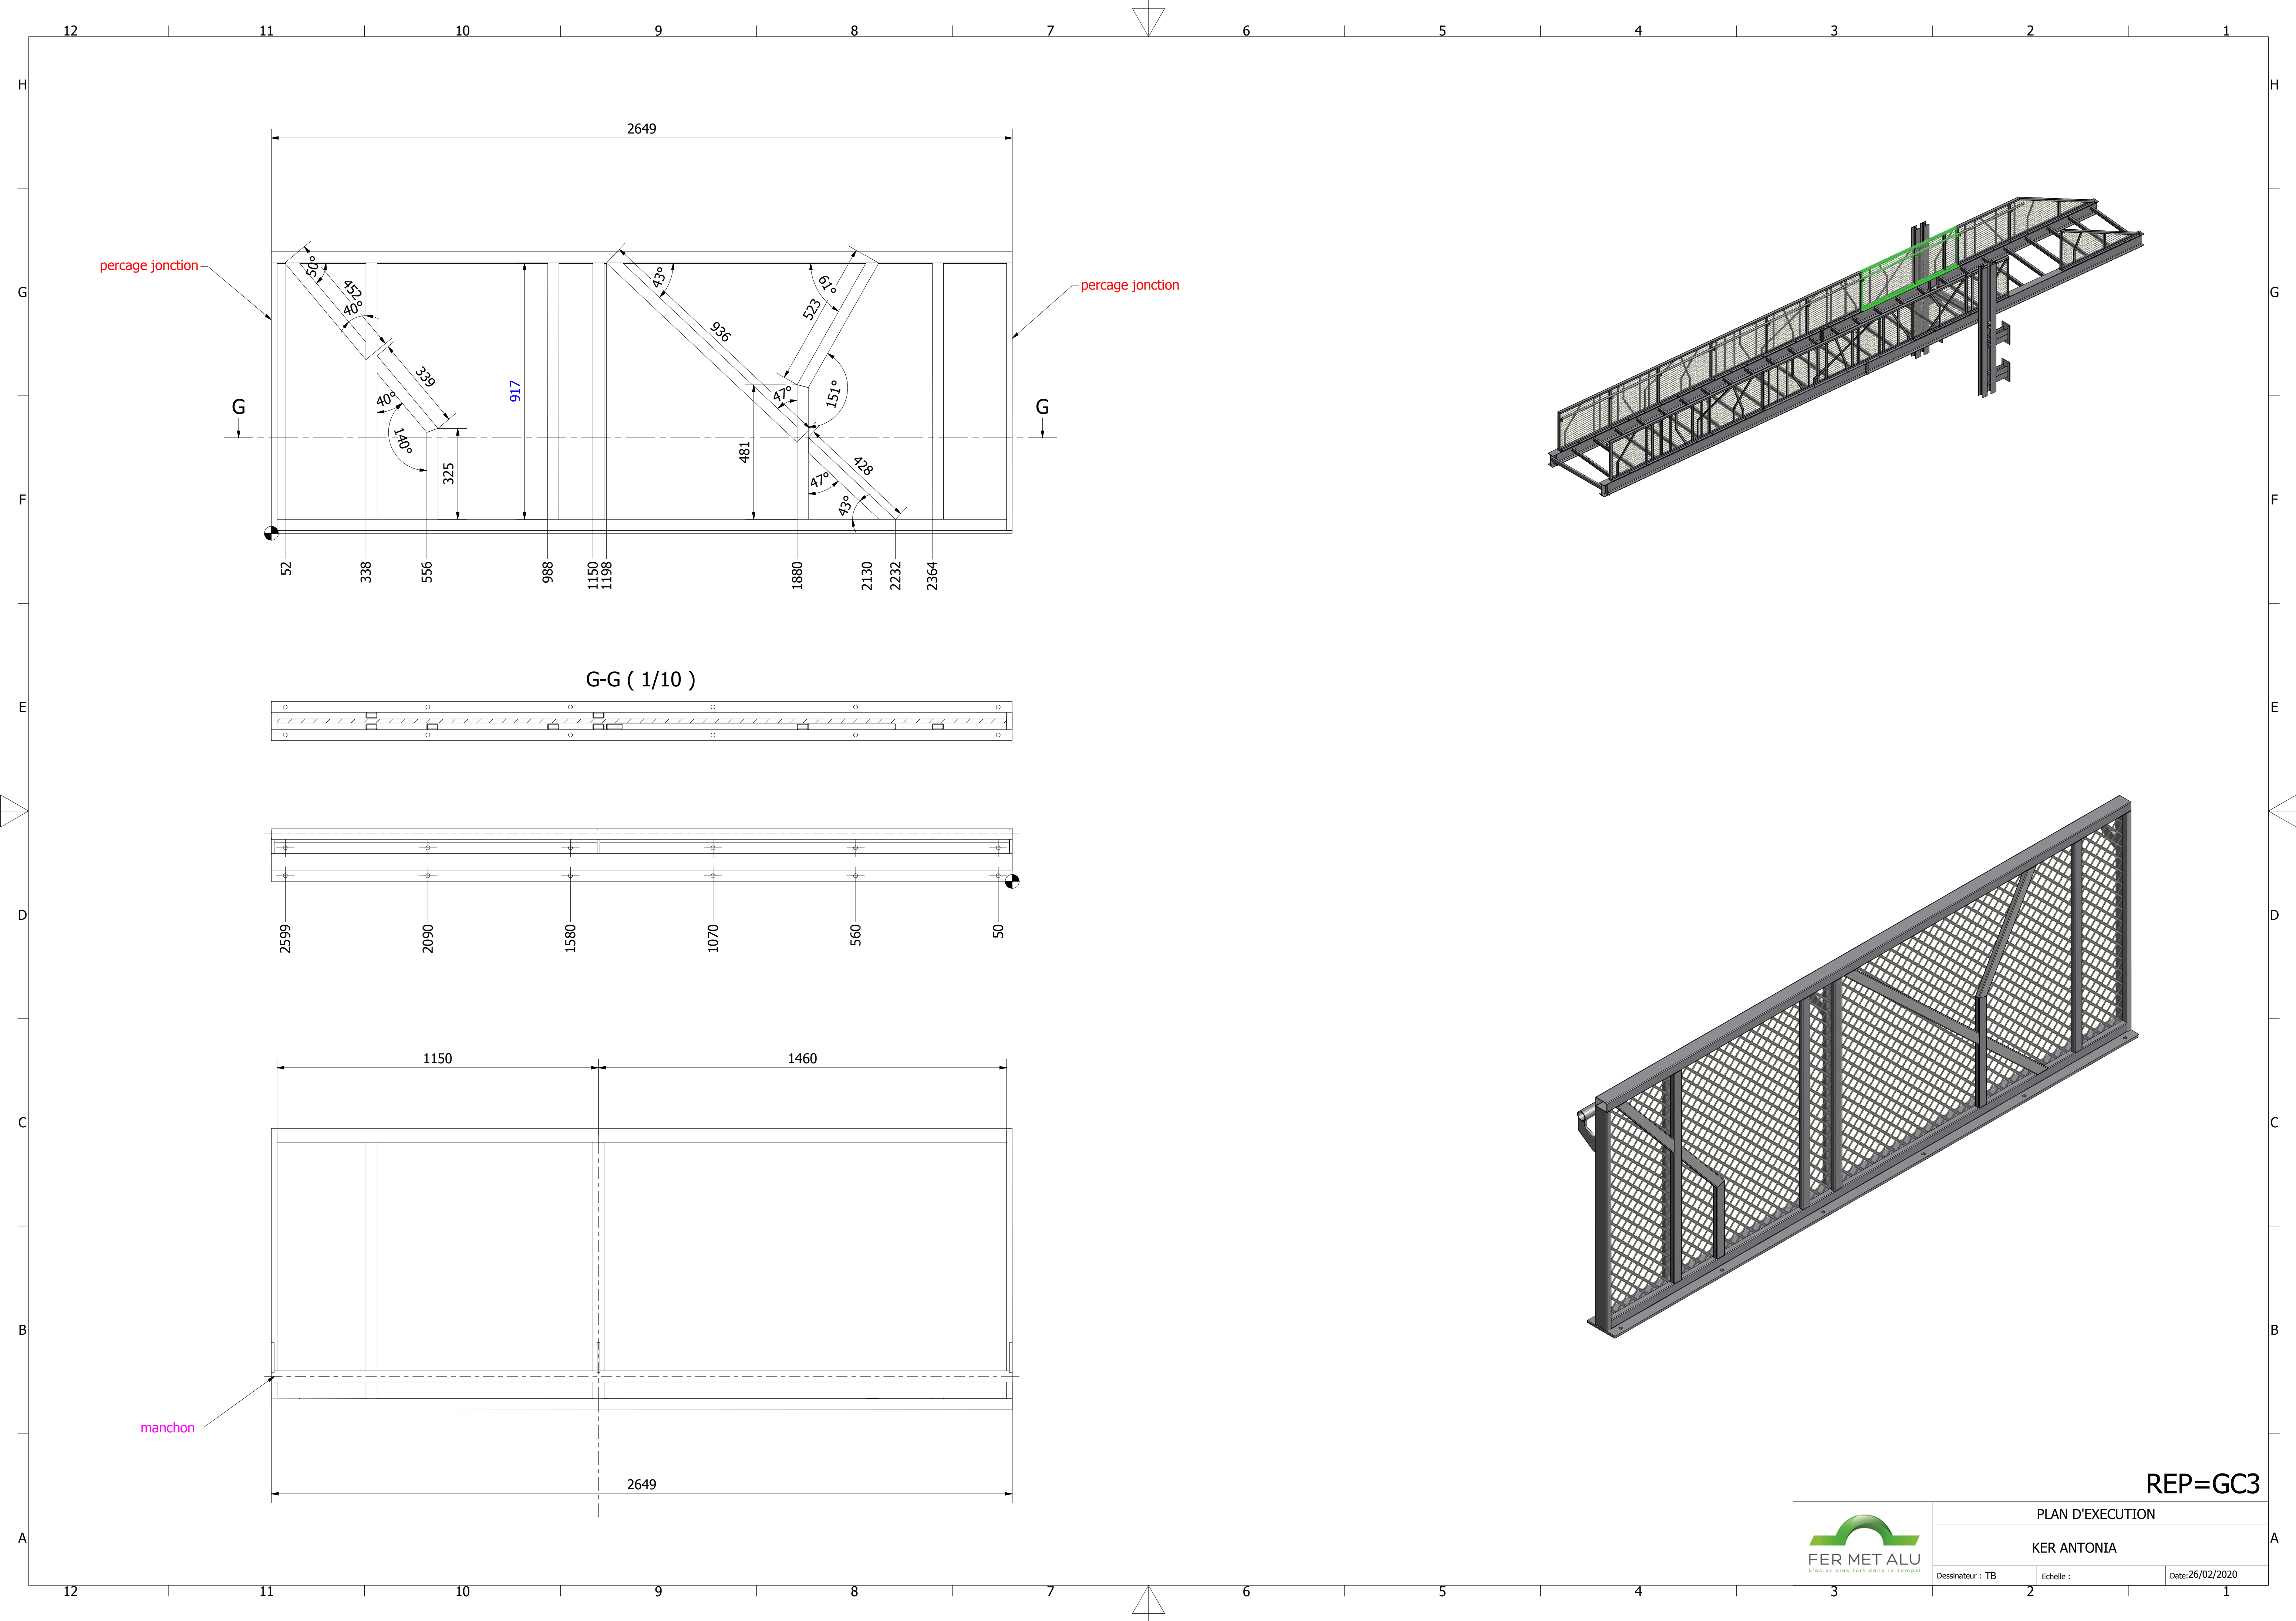

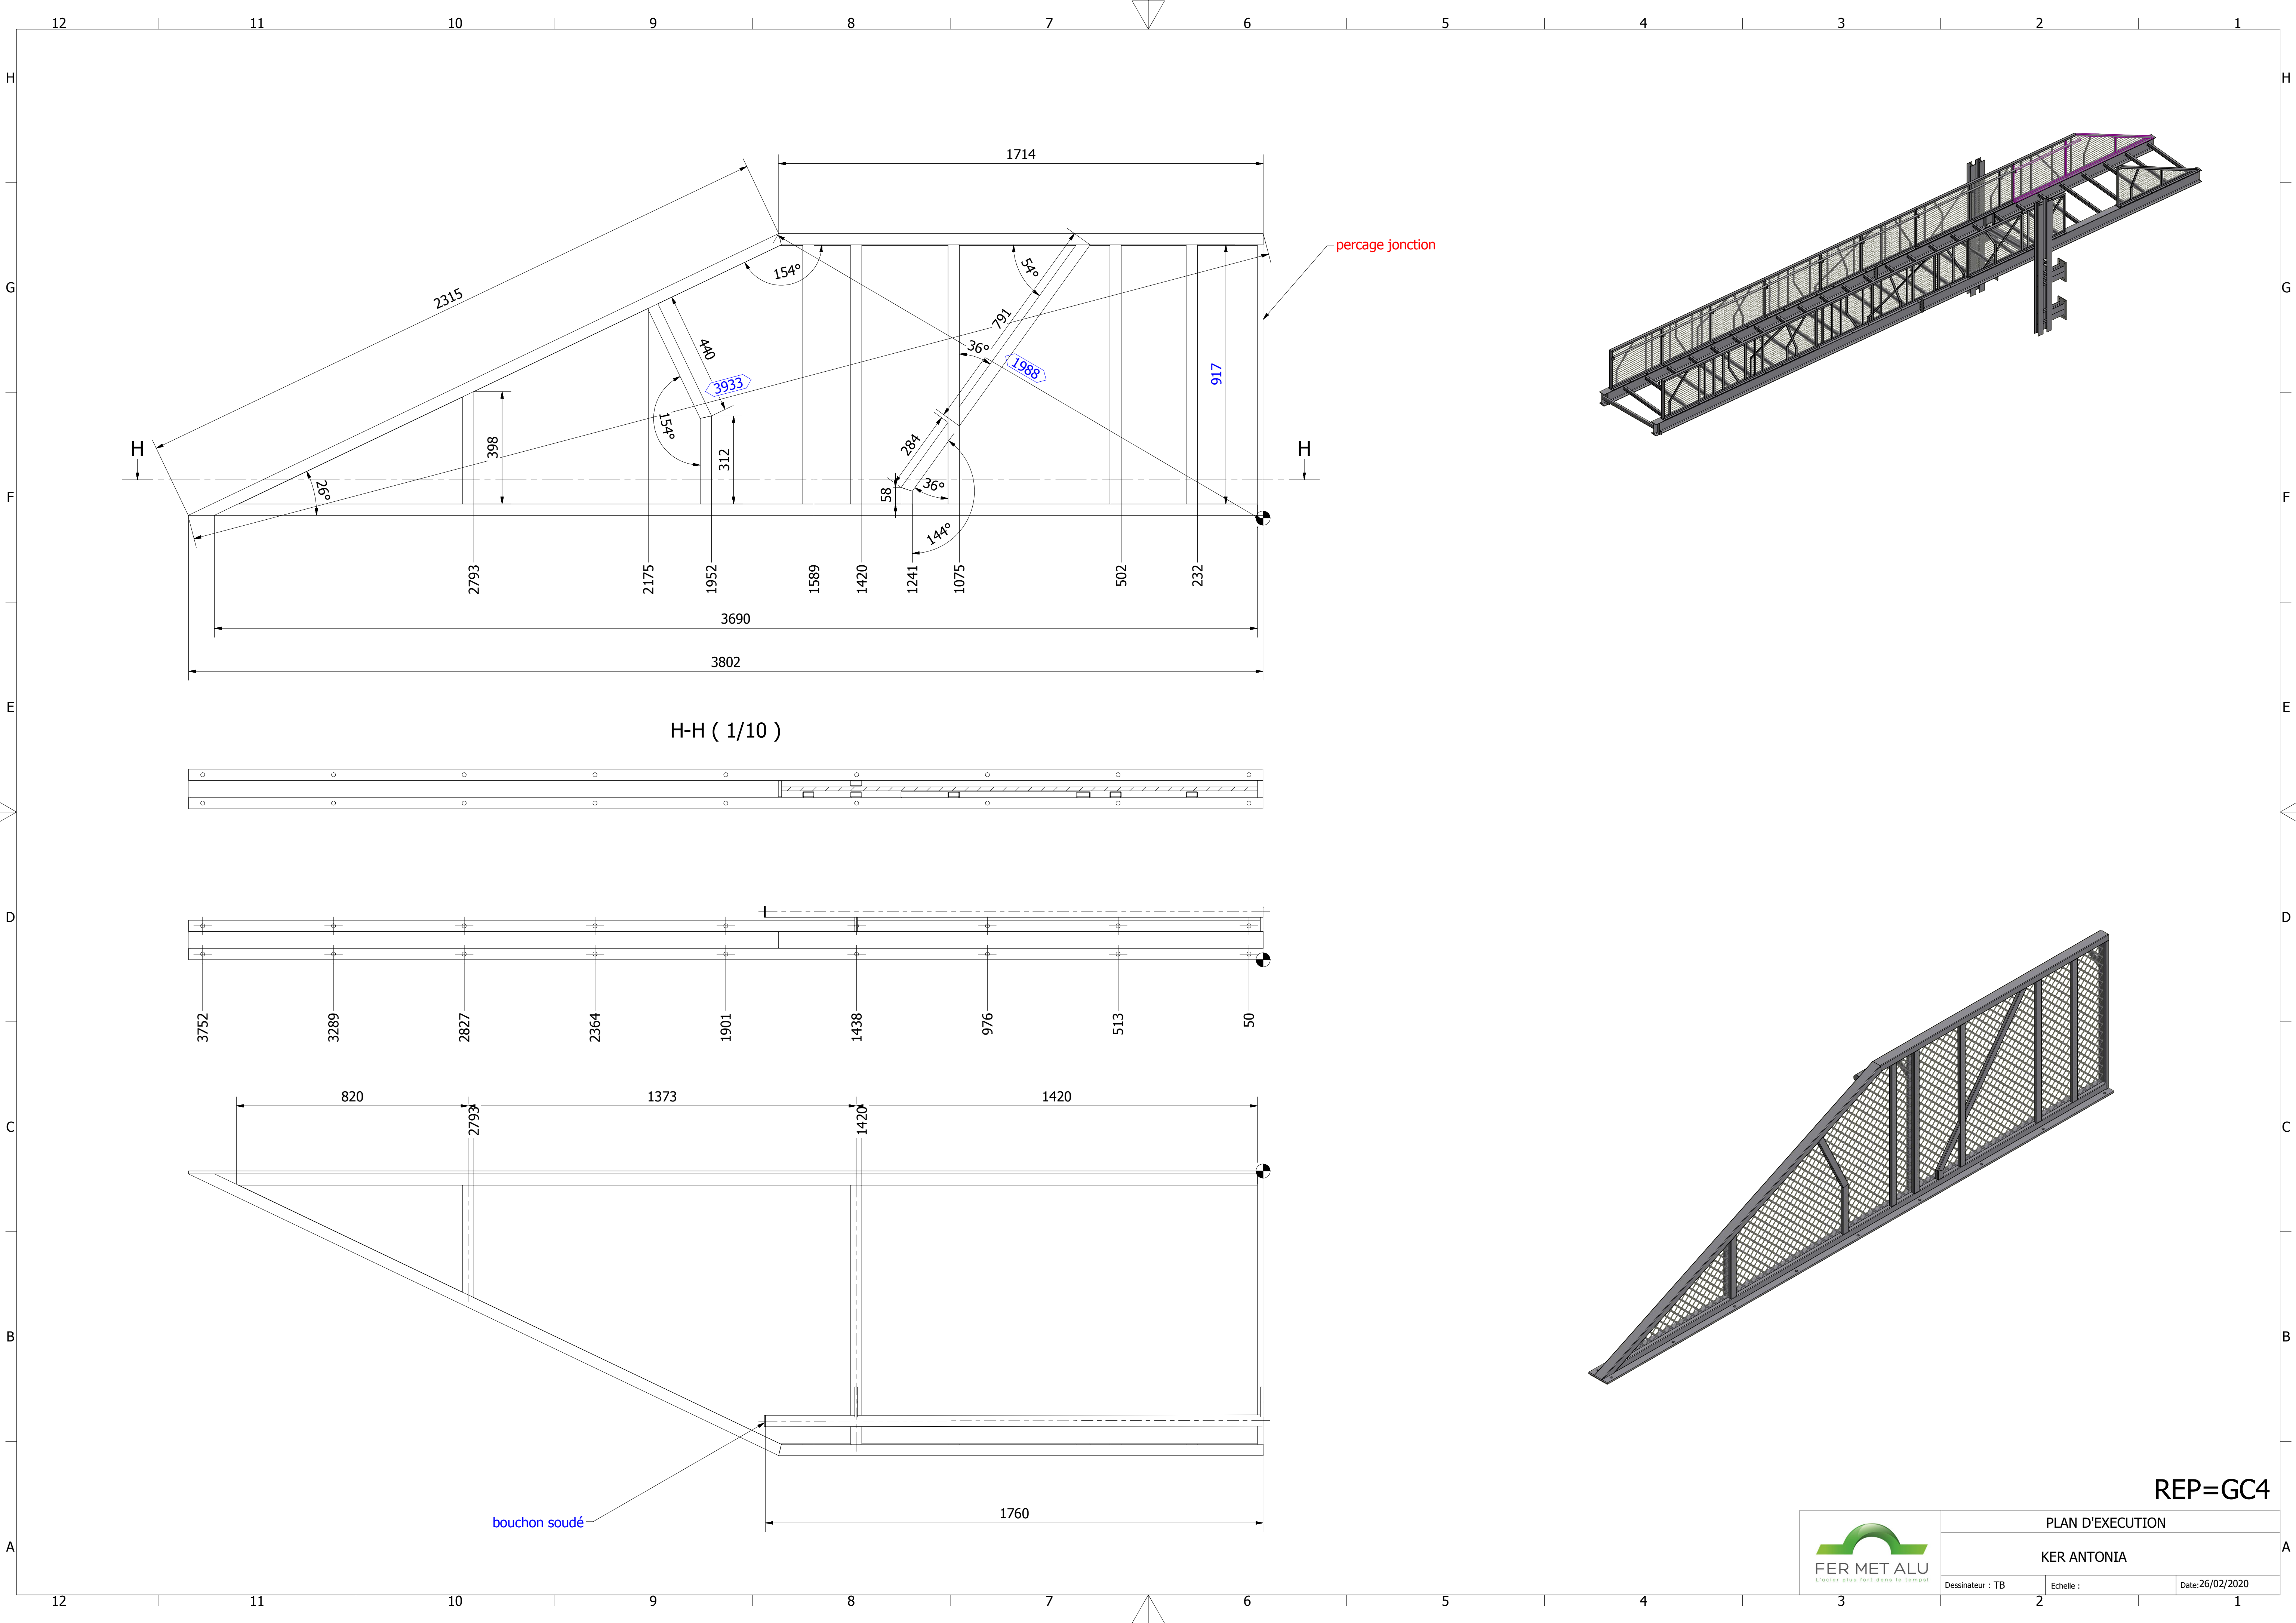


PLAN D'EXECUTION		
KER ANTONIA		
Dessinateur : TB	Echelle :	Date:26/02/2020

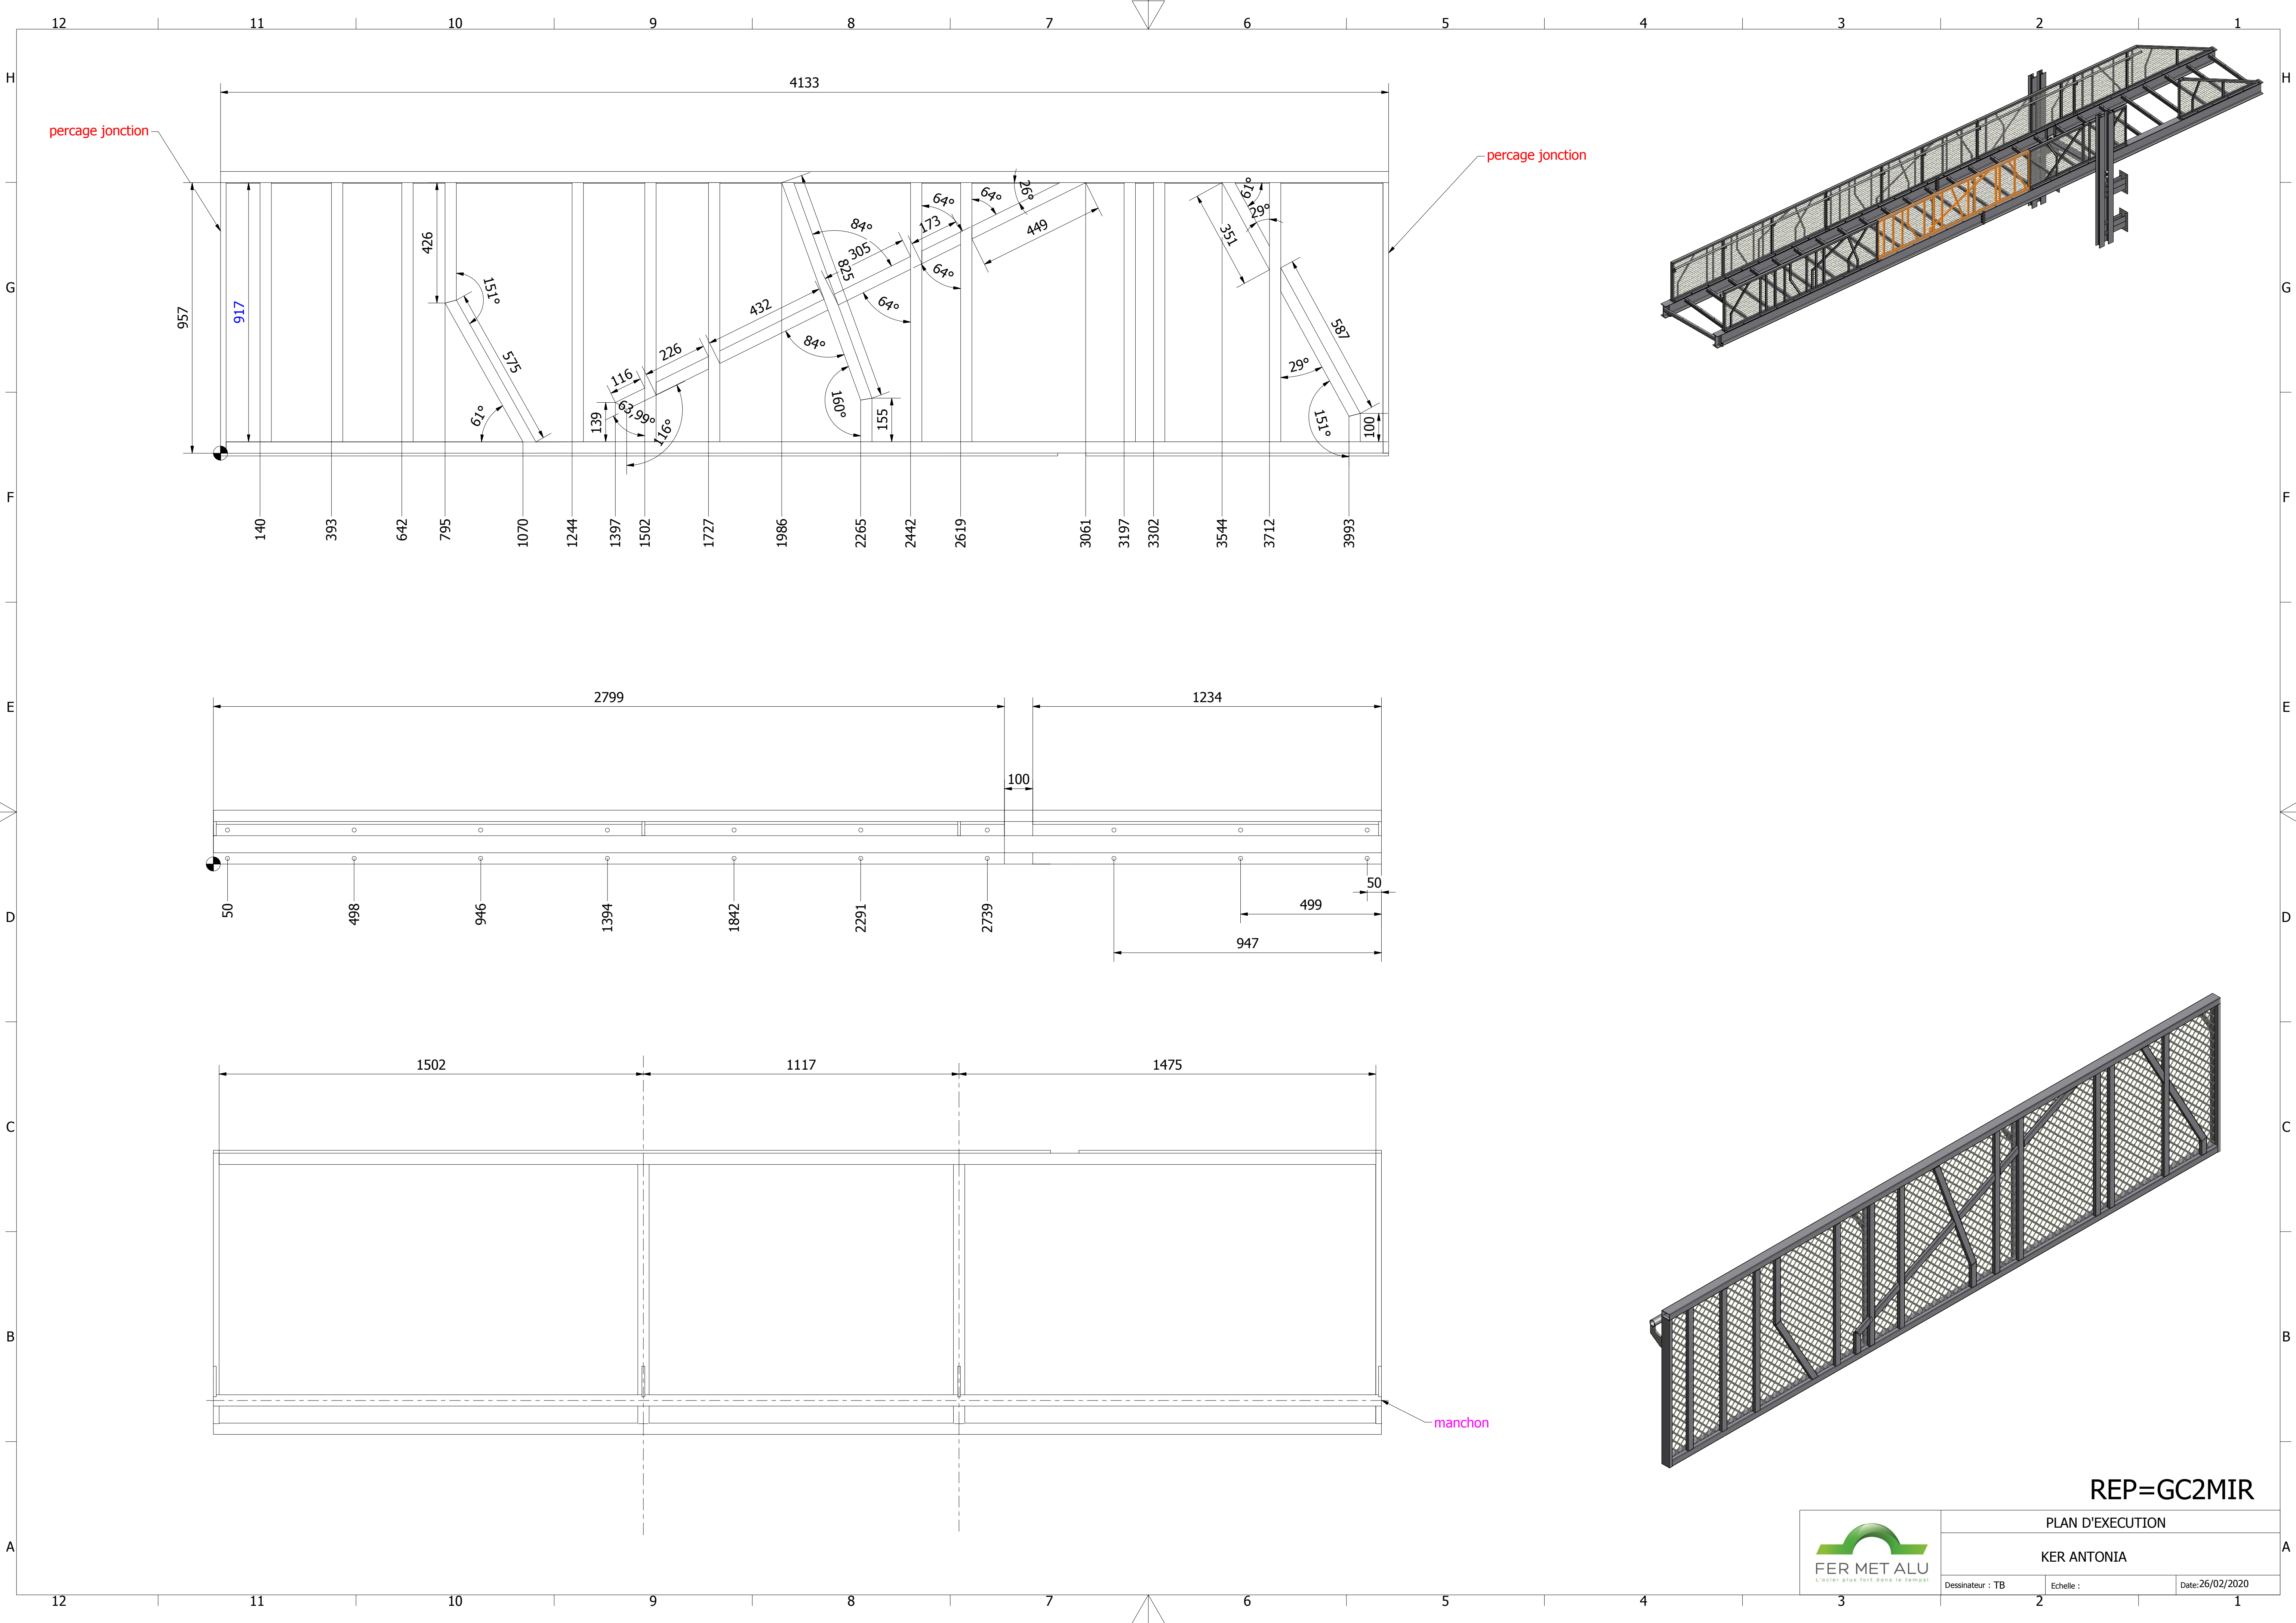


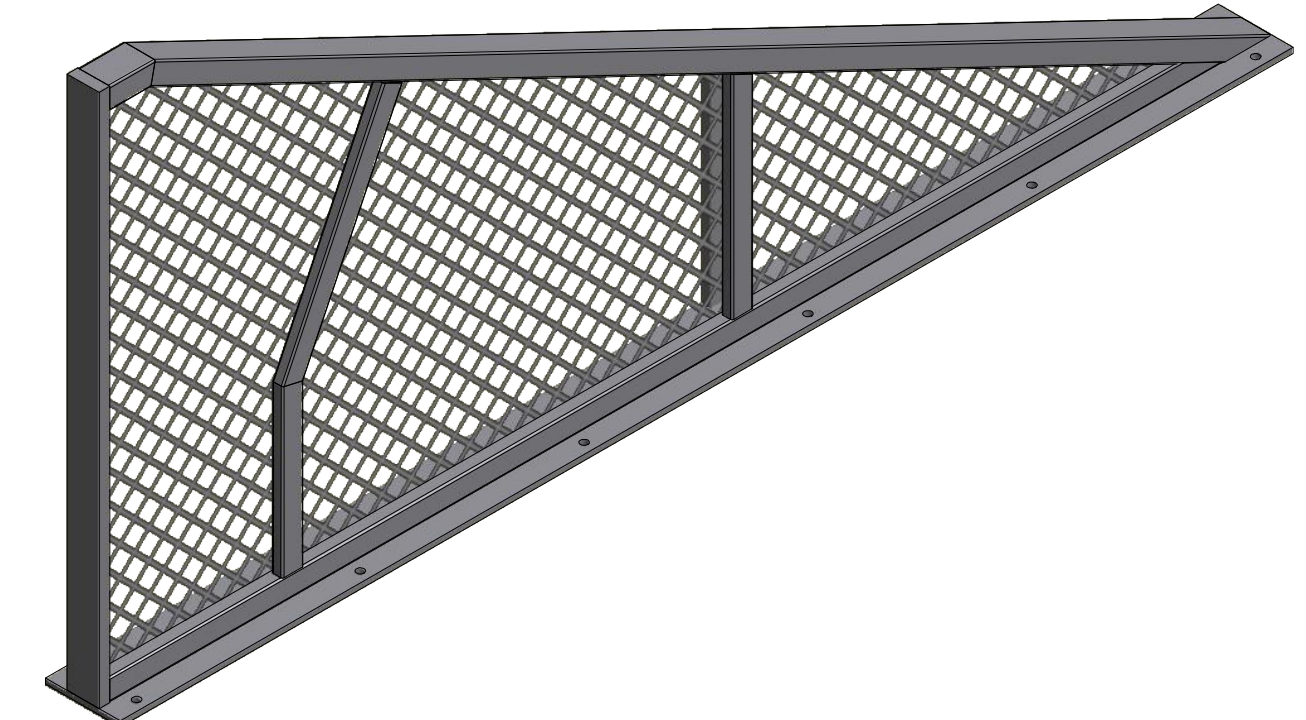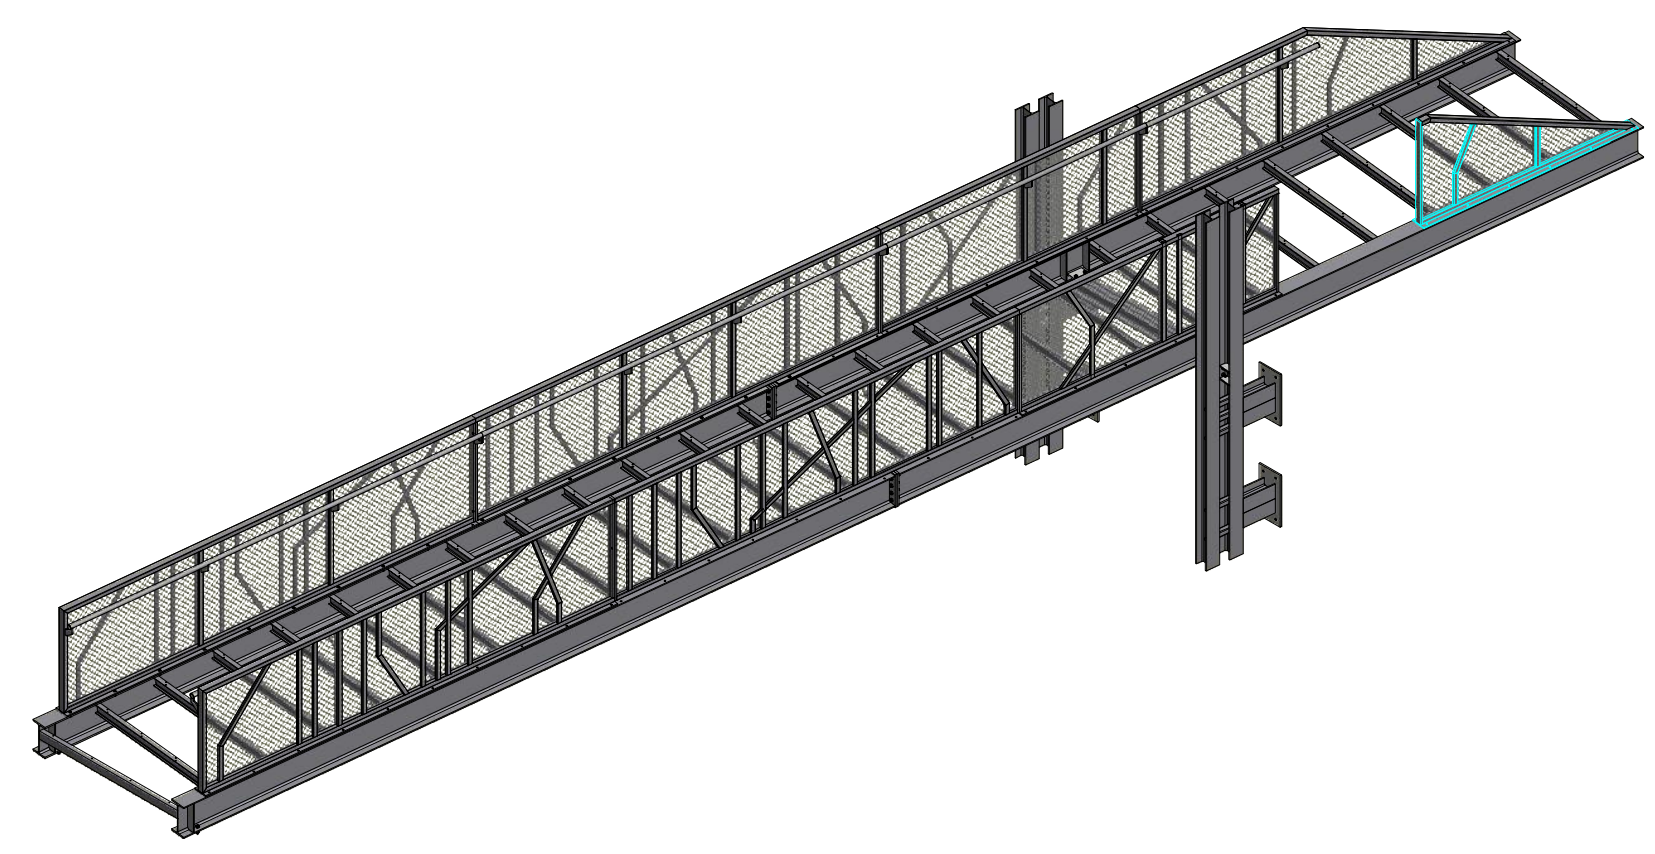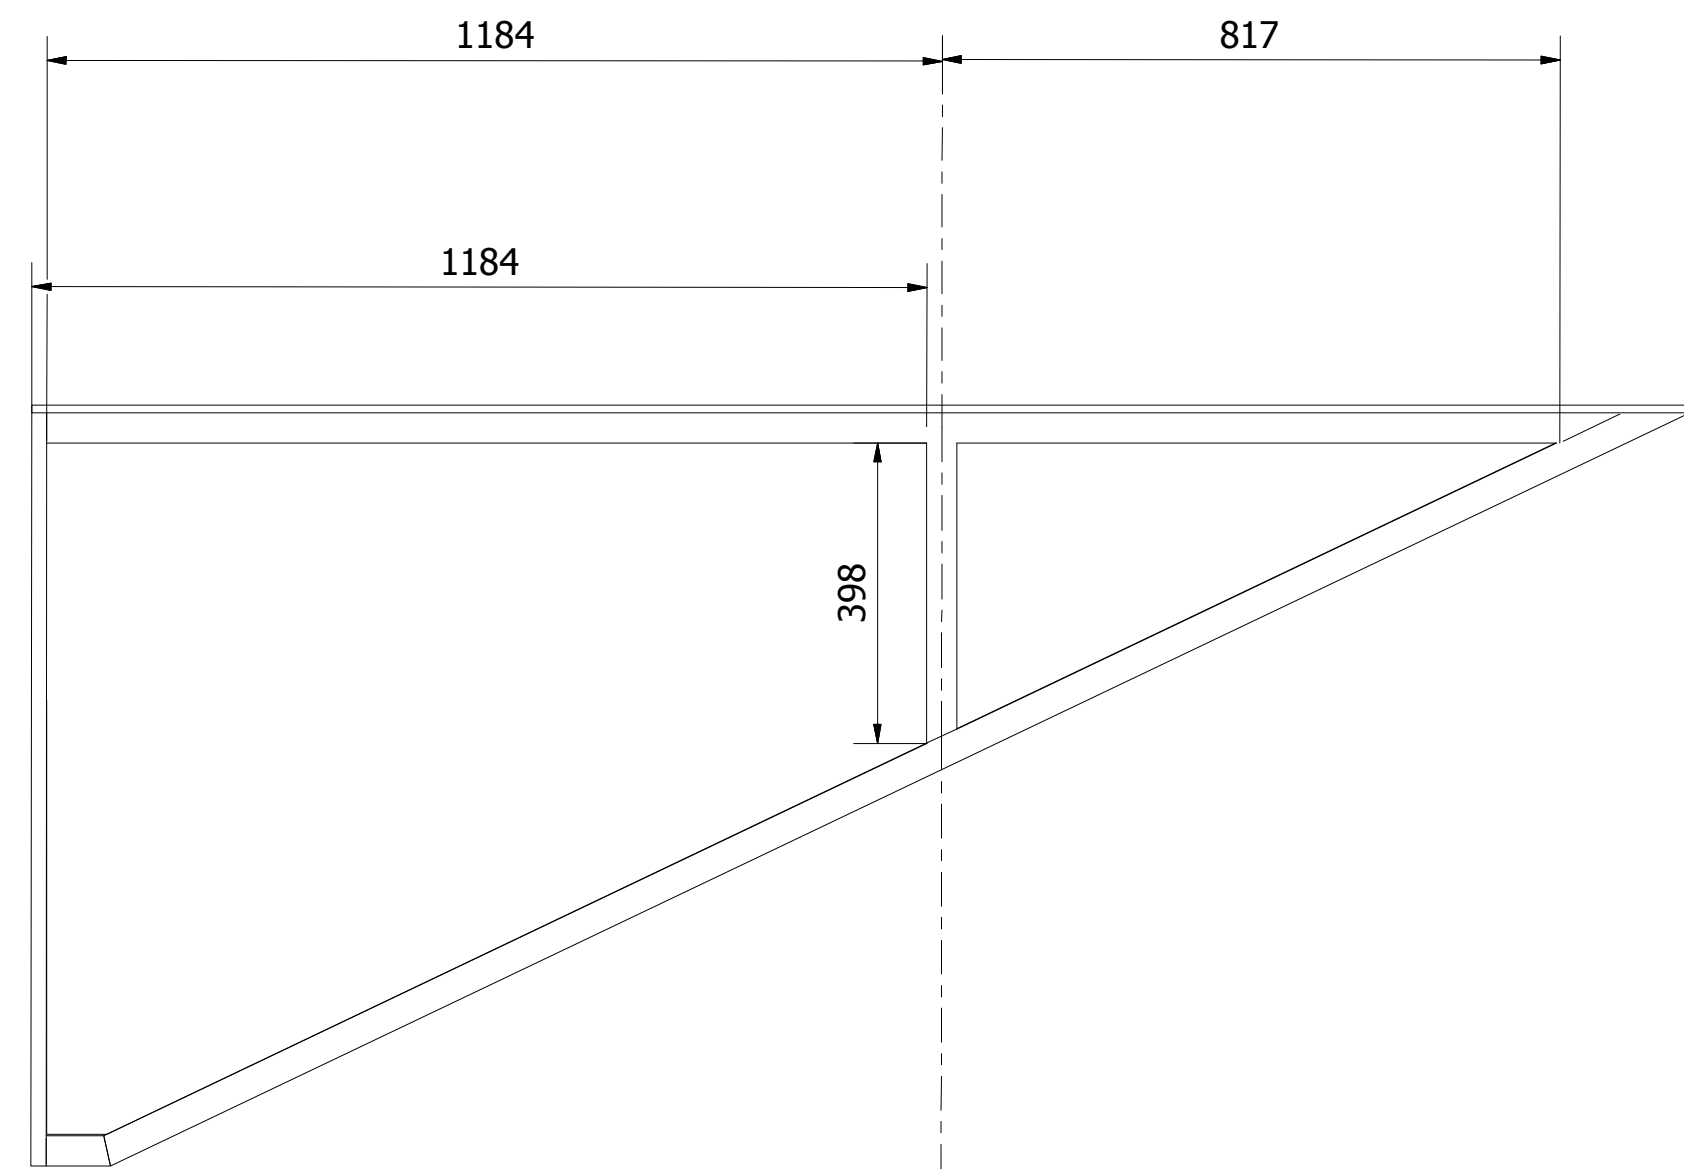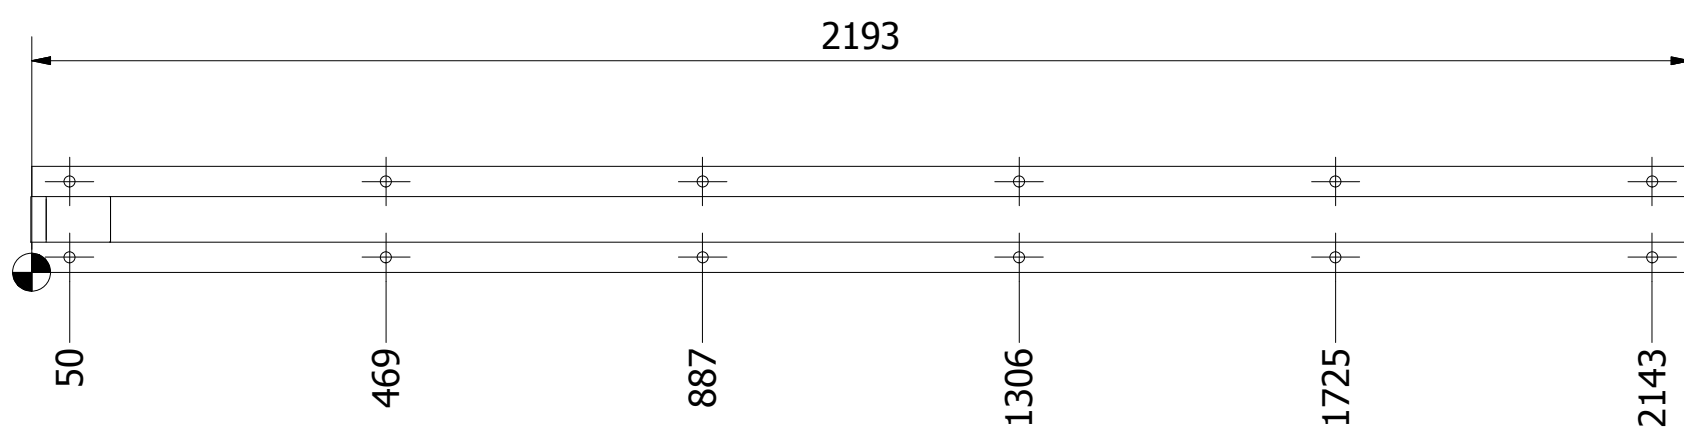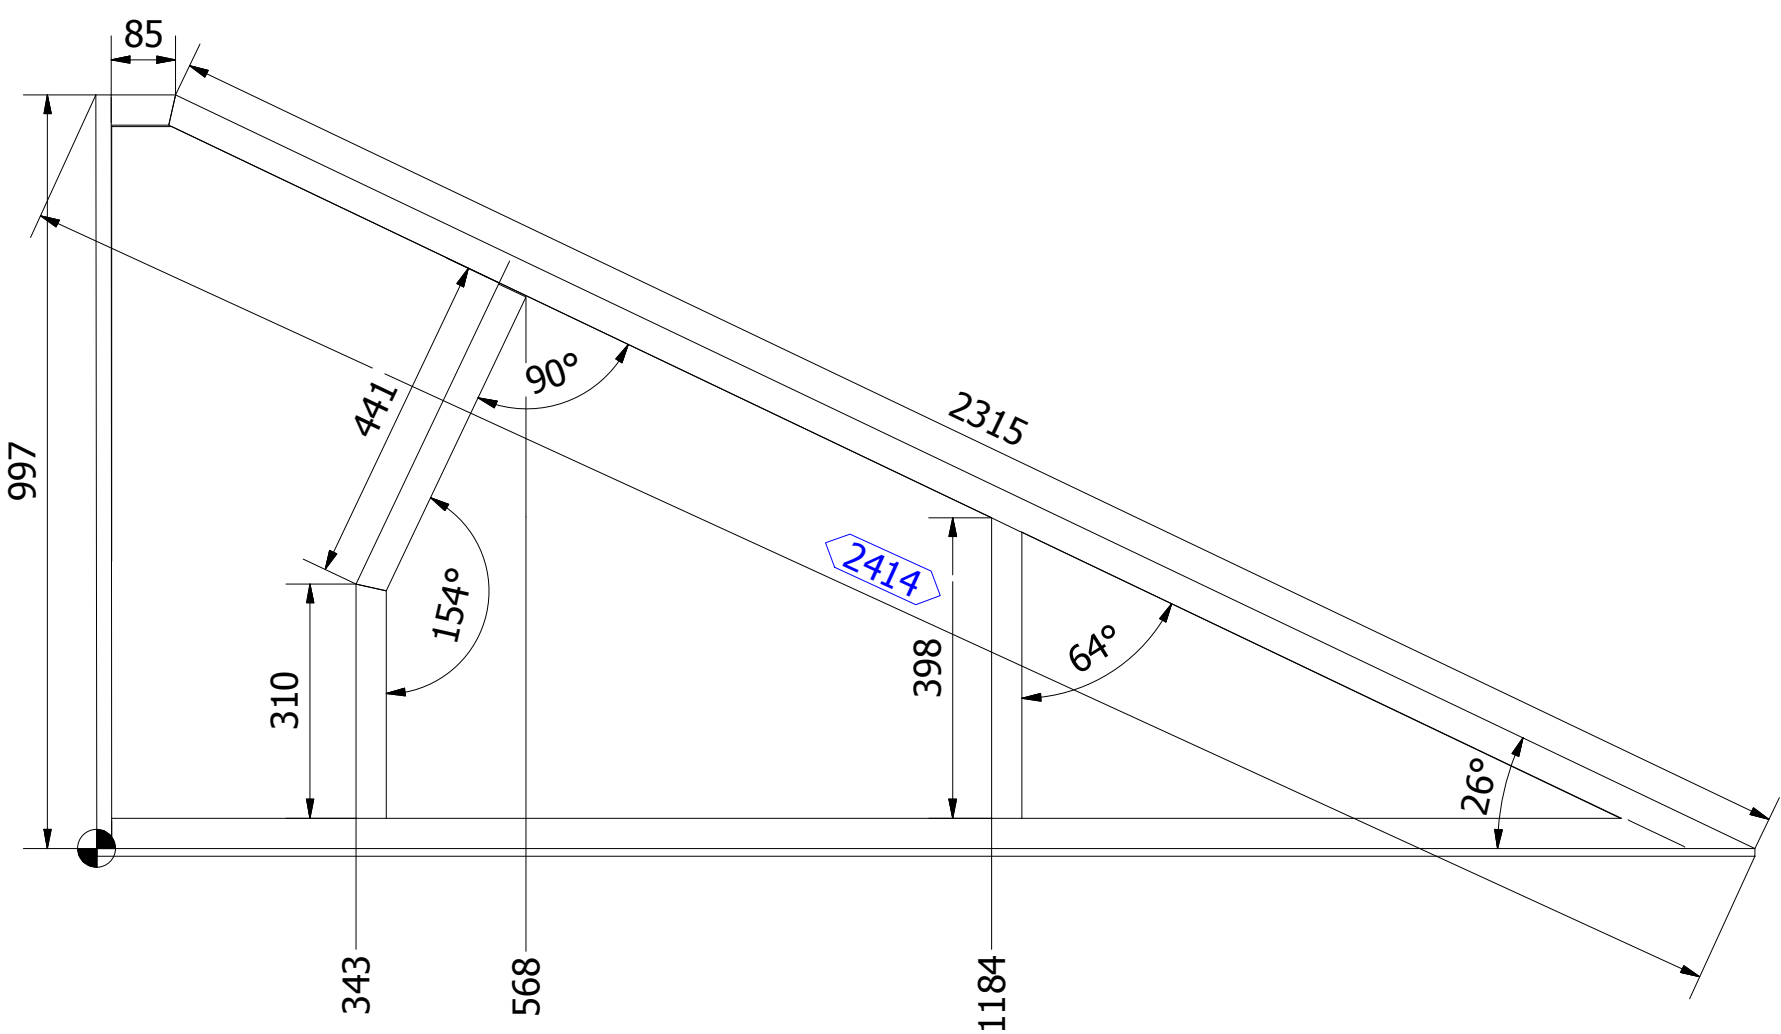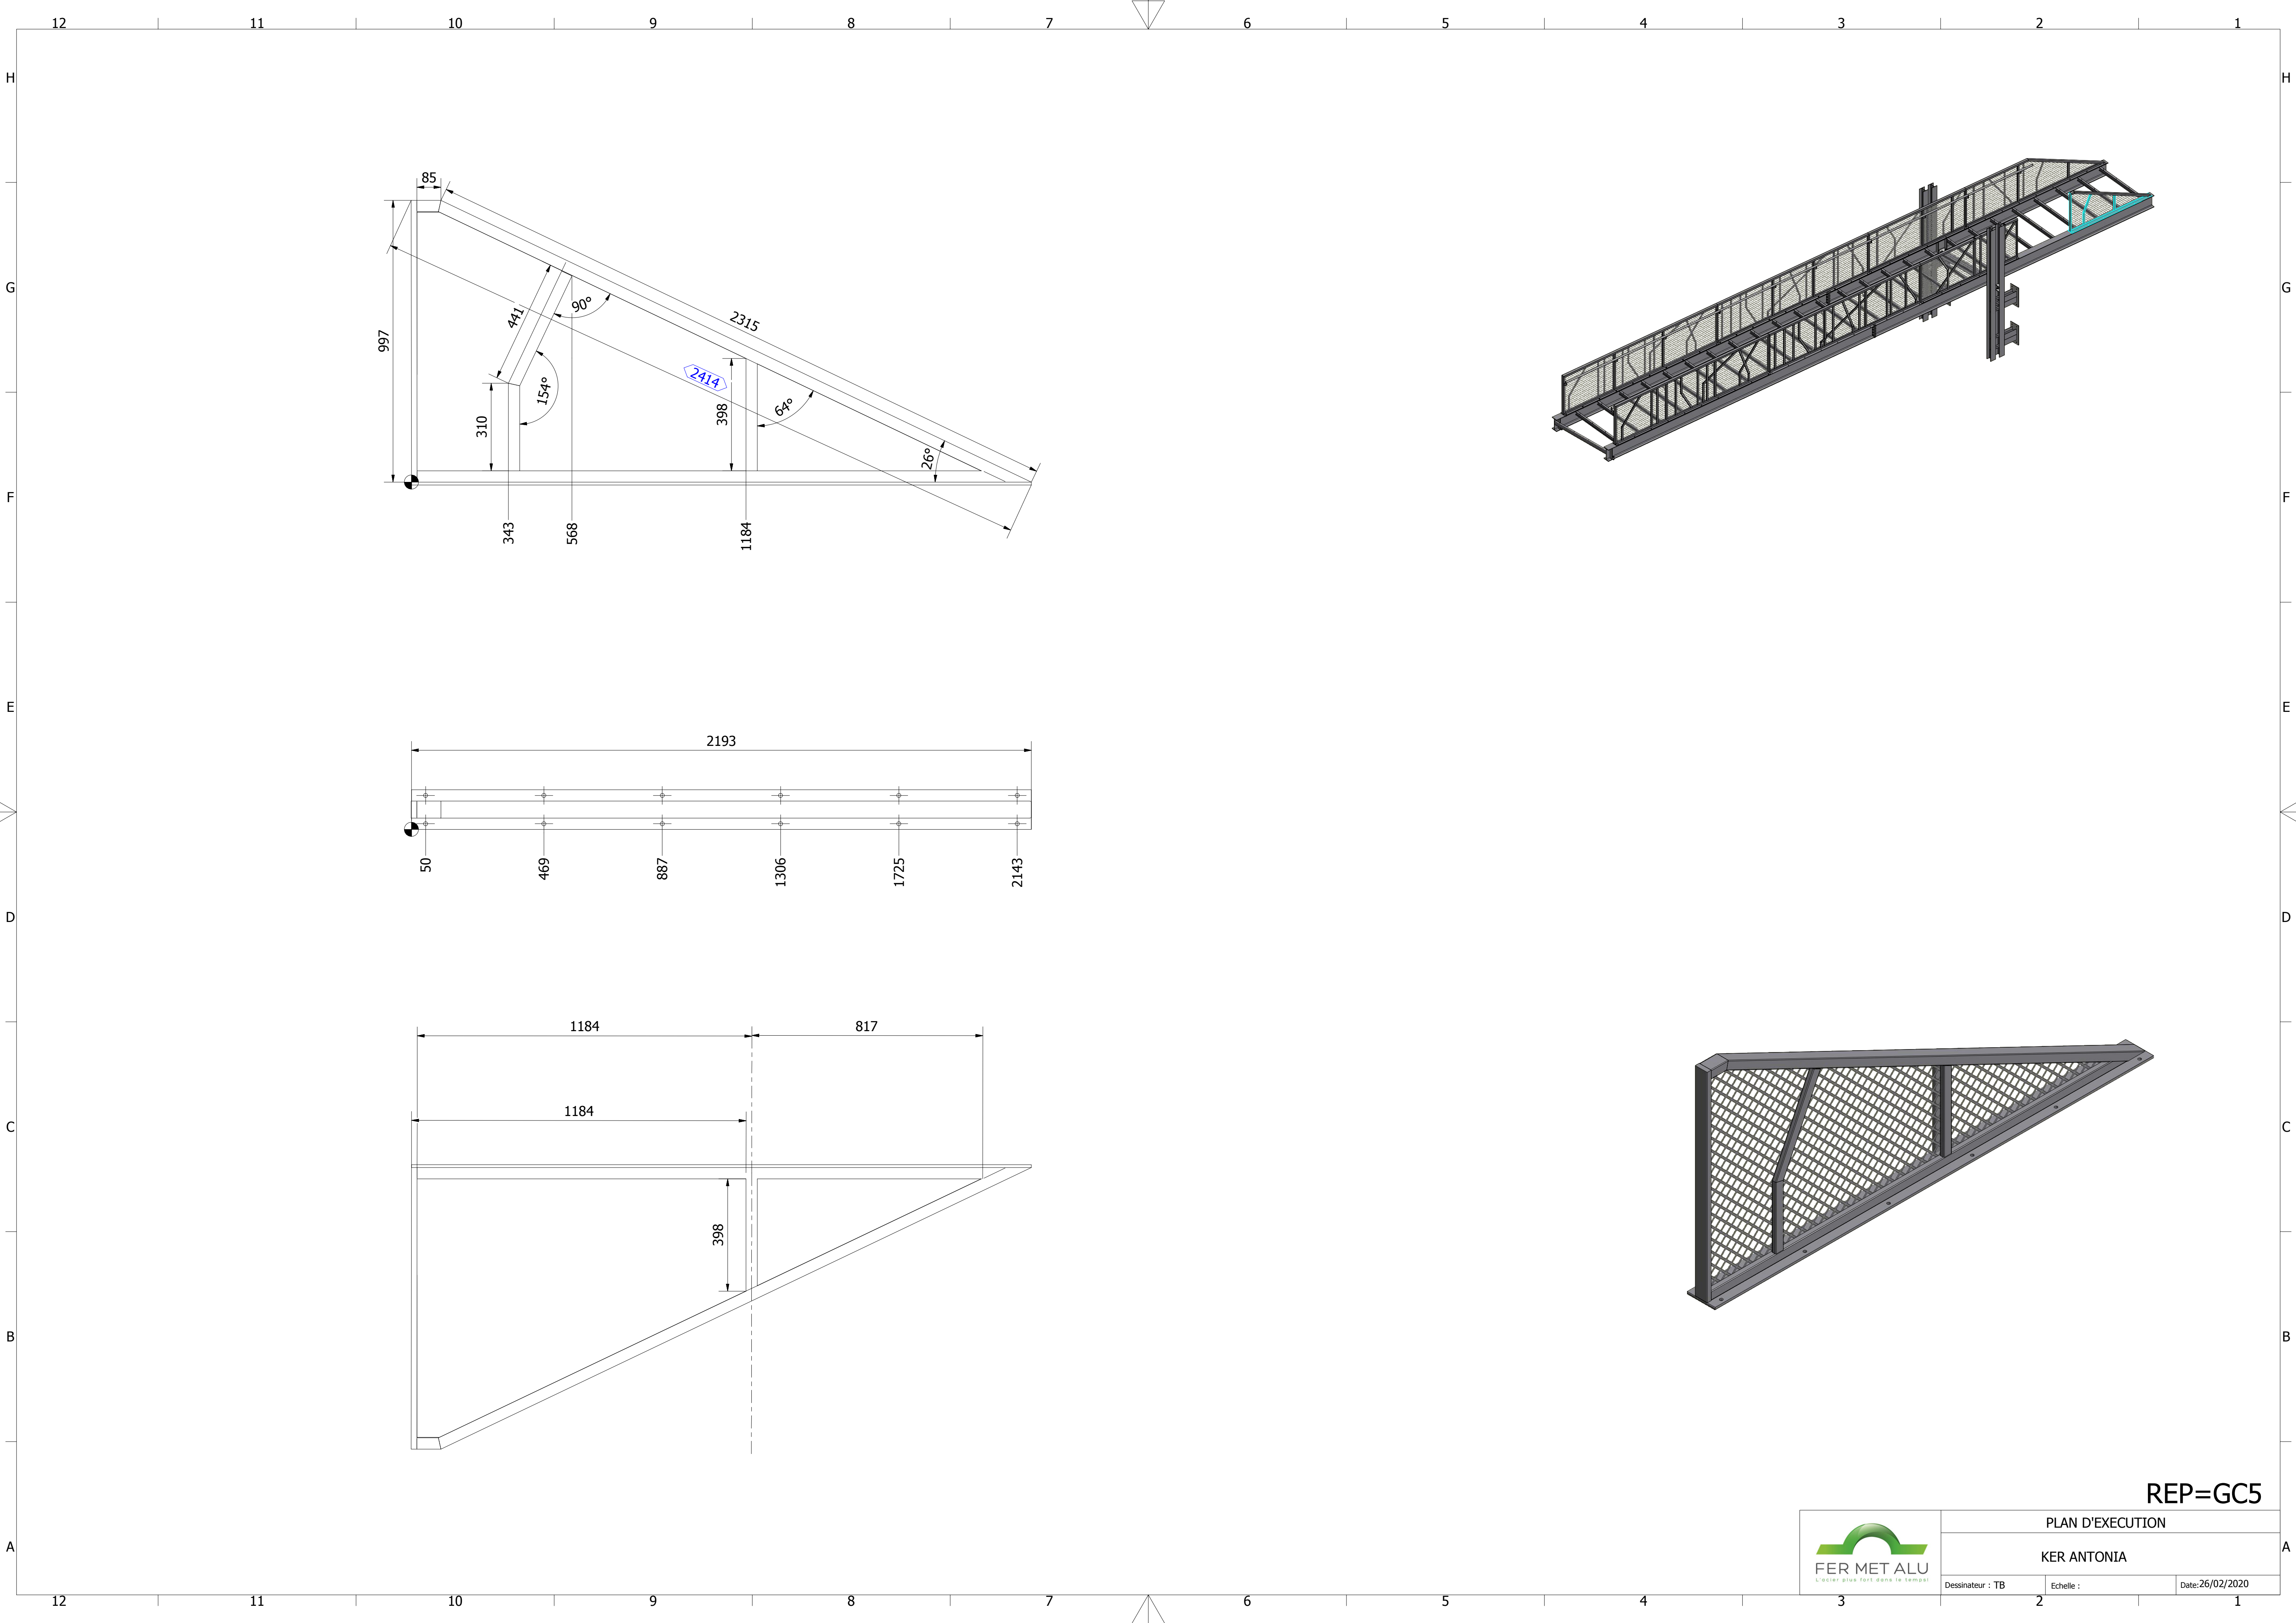

REPERAGE GARDE CORPS

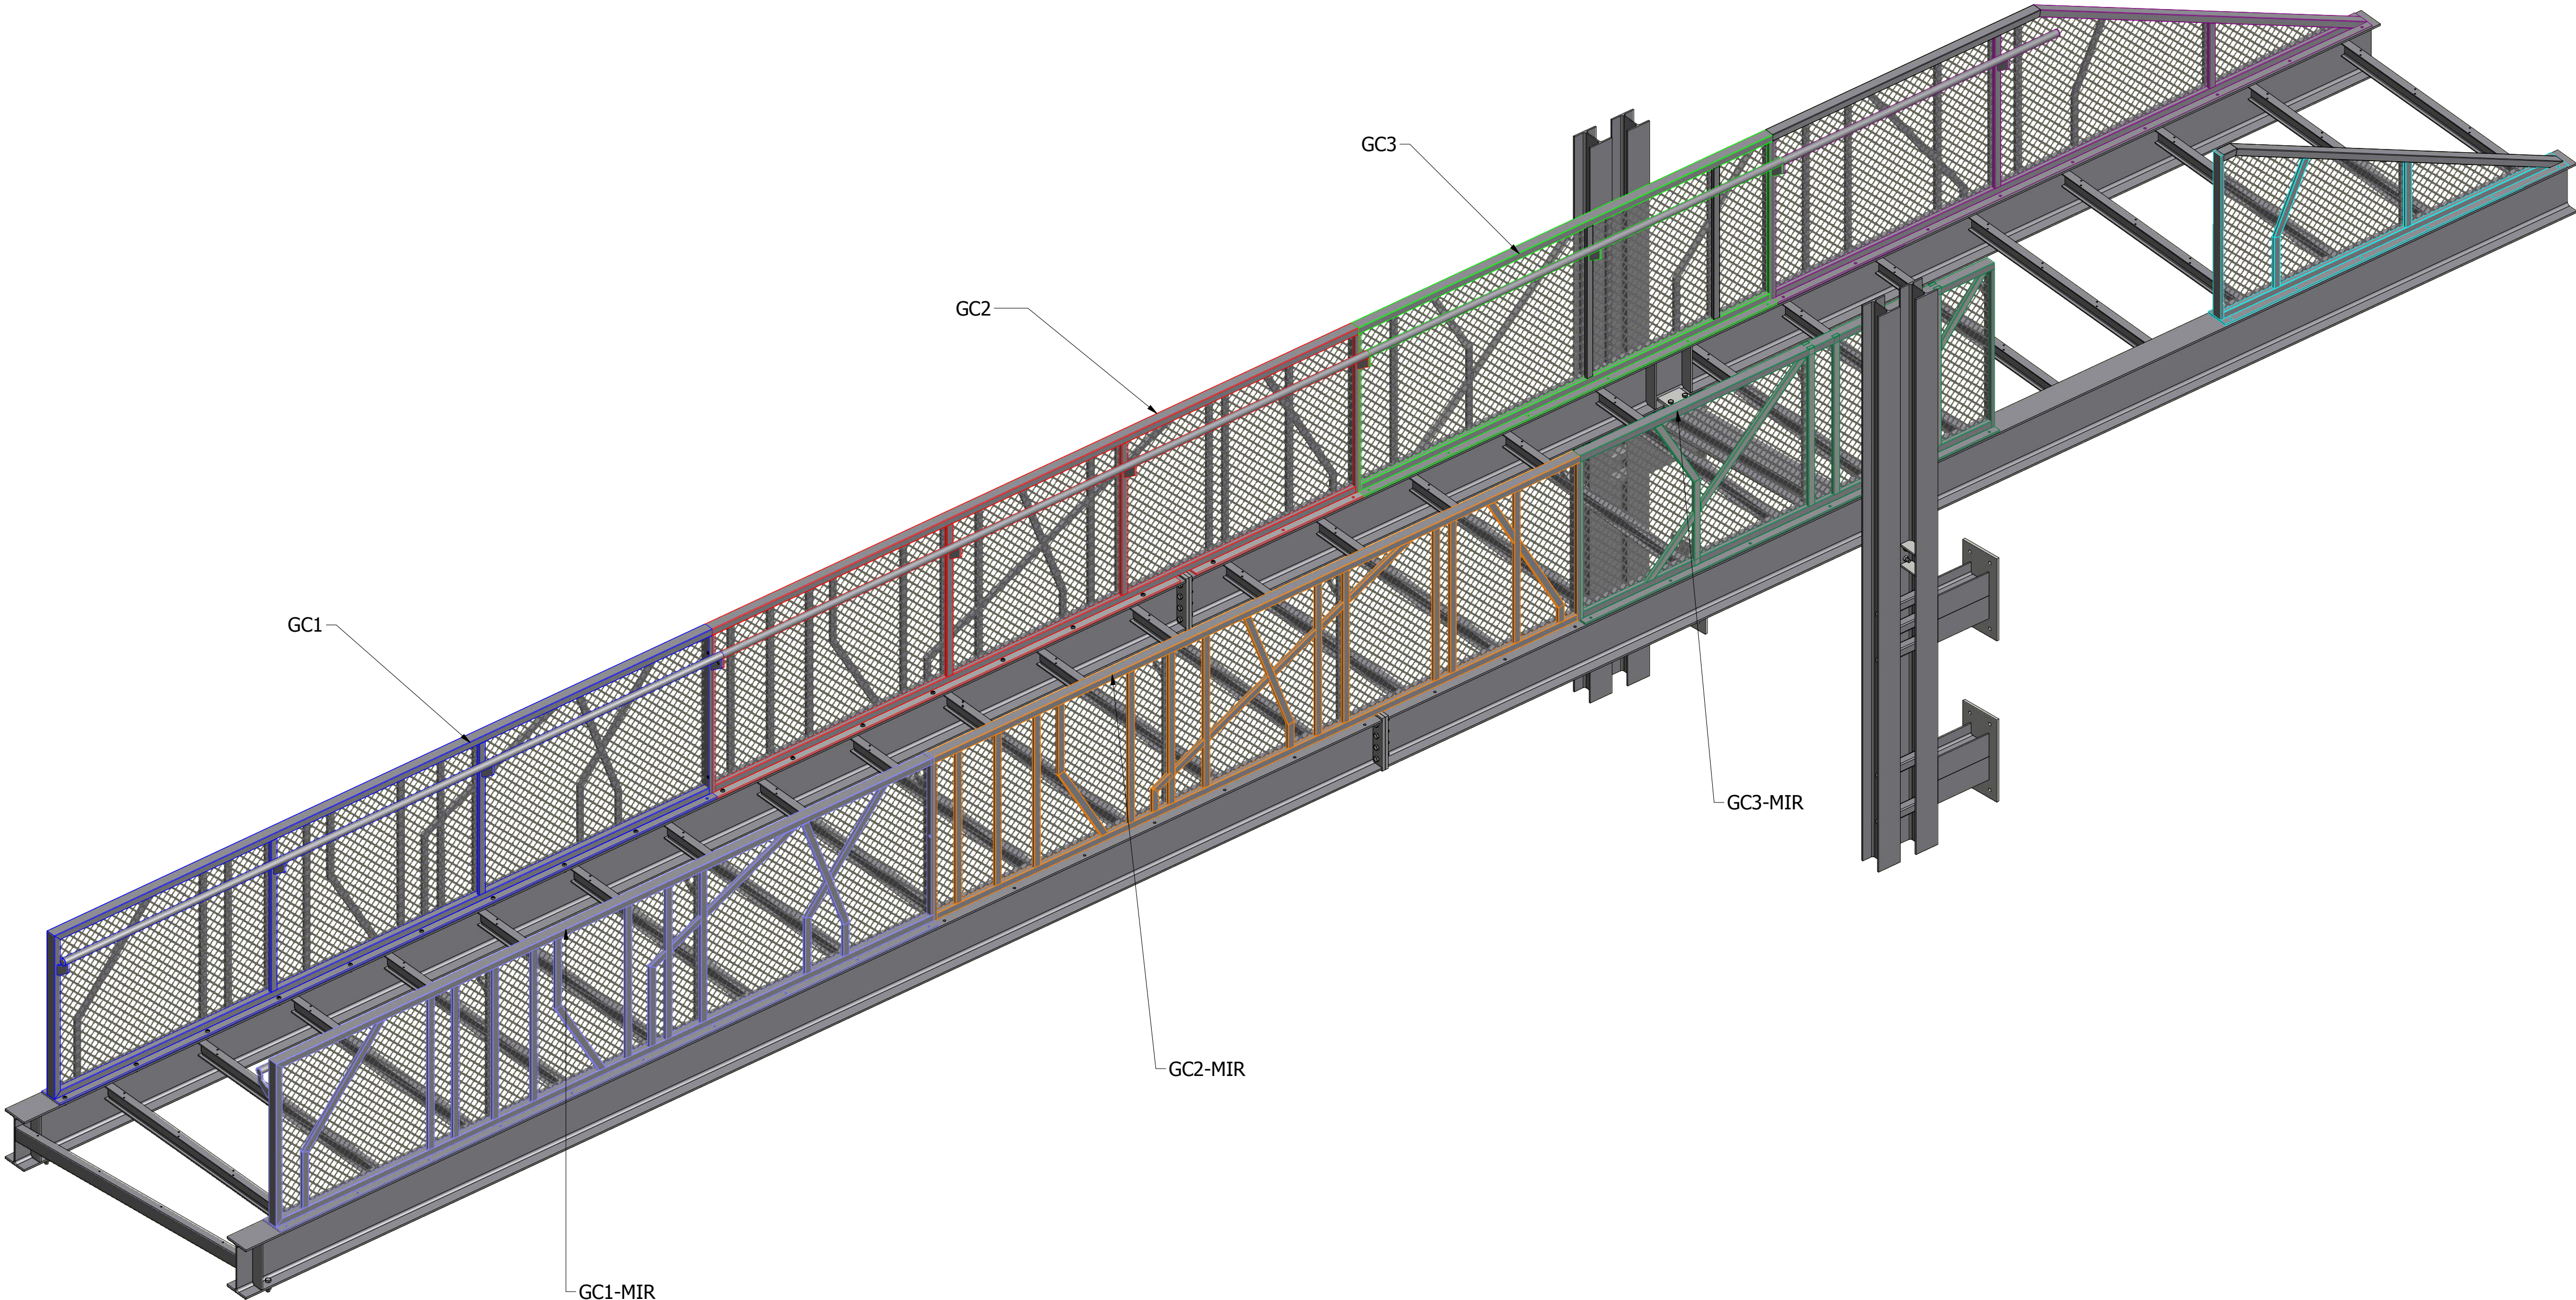

PLAN D'EXECUTION		
KER ANTONIA		
Dessinateur : TB	Echelle :	Date:26/02/2020

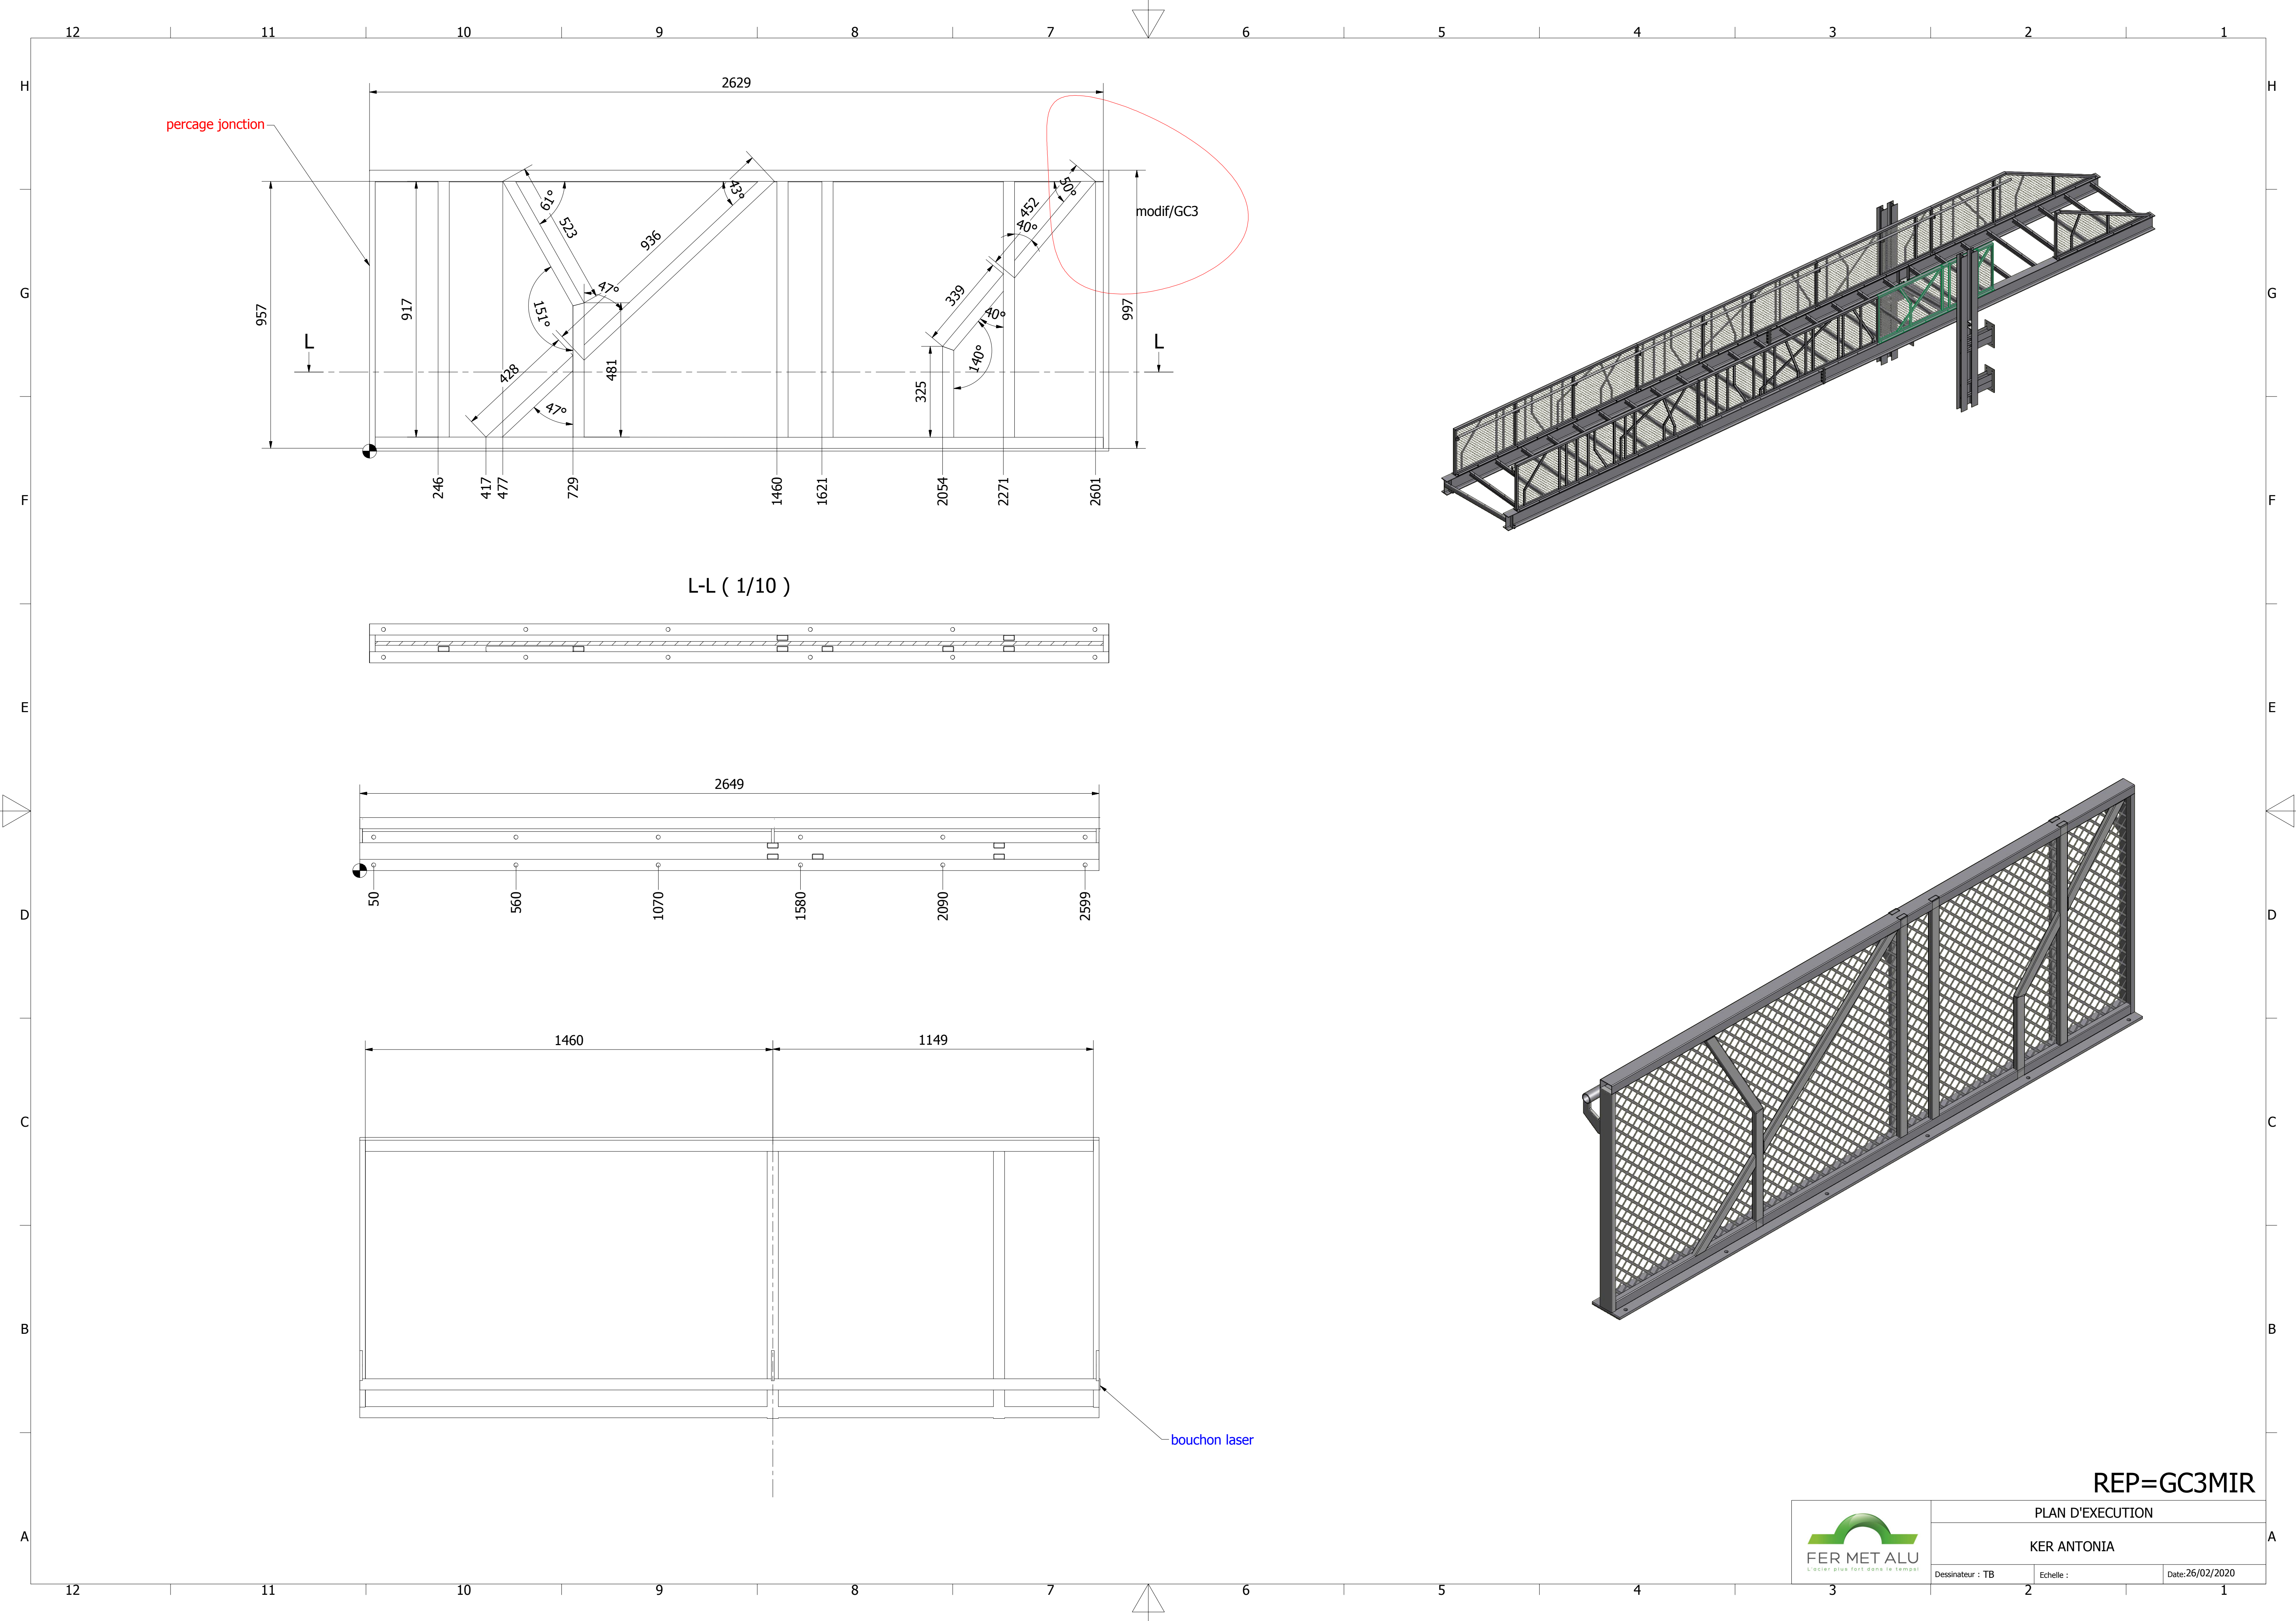

PLAN D'EXECUTION		
KER ANTONIA		
Dessinateur : TB	Echelle :	Date:26/02/2020