




# PLAN ATELIER

## KER ANTONIA-CHAPELLE

Apporteur d'affaire : **BACHMAN**

|                   |        |
|-------------------|--------|
| Echelle :         |        |
| Date : 03/03/2020 |        |
| Dessinateur : TB  |        |
| N° Plan           | INDICE |
| 01                | A      |

 

|                                   |               |
|-----------------------------------|---------------|
| Traitement : GALVANISATION+THERMO | RAL : ROUILLE |
|-----------------------------------|---------------|

MARS


Remarques :

# PLAN CHANTIER

KER ANTONIA-CHAPELLE

03/03/2020  
TB

01    A

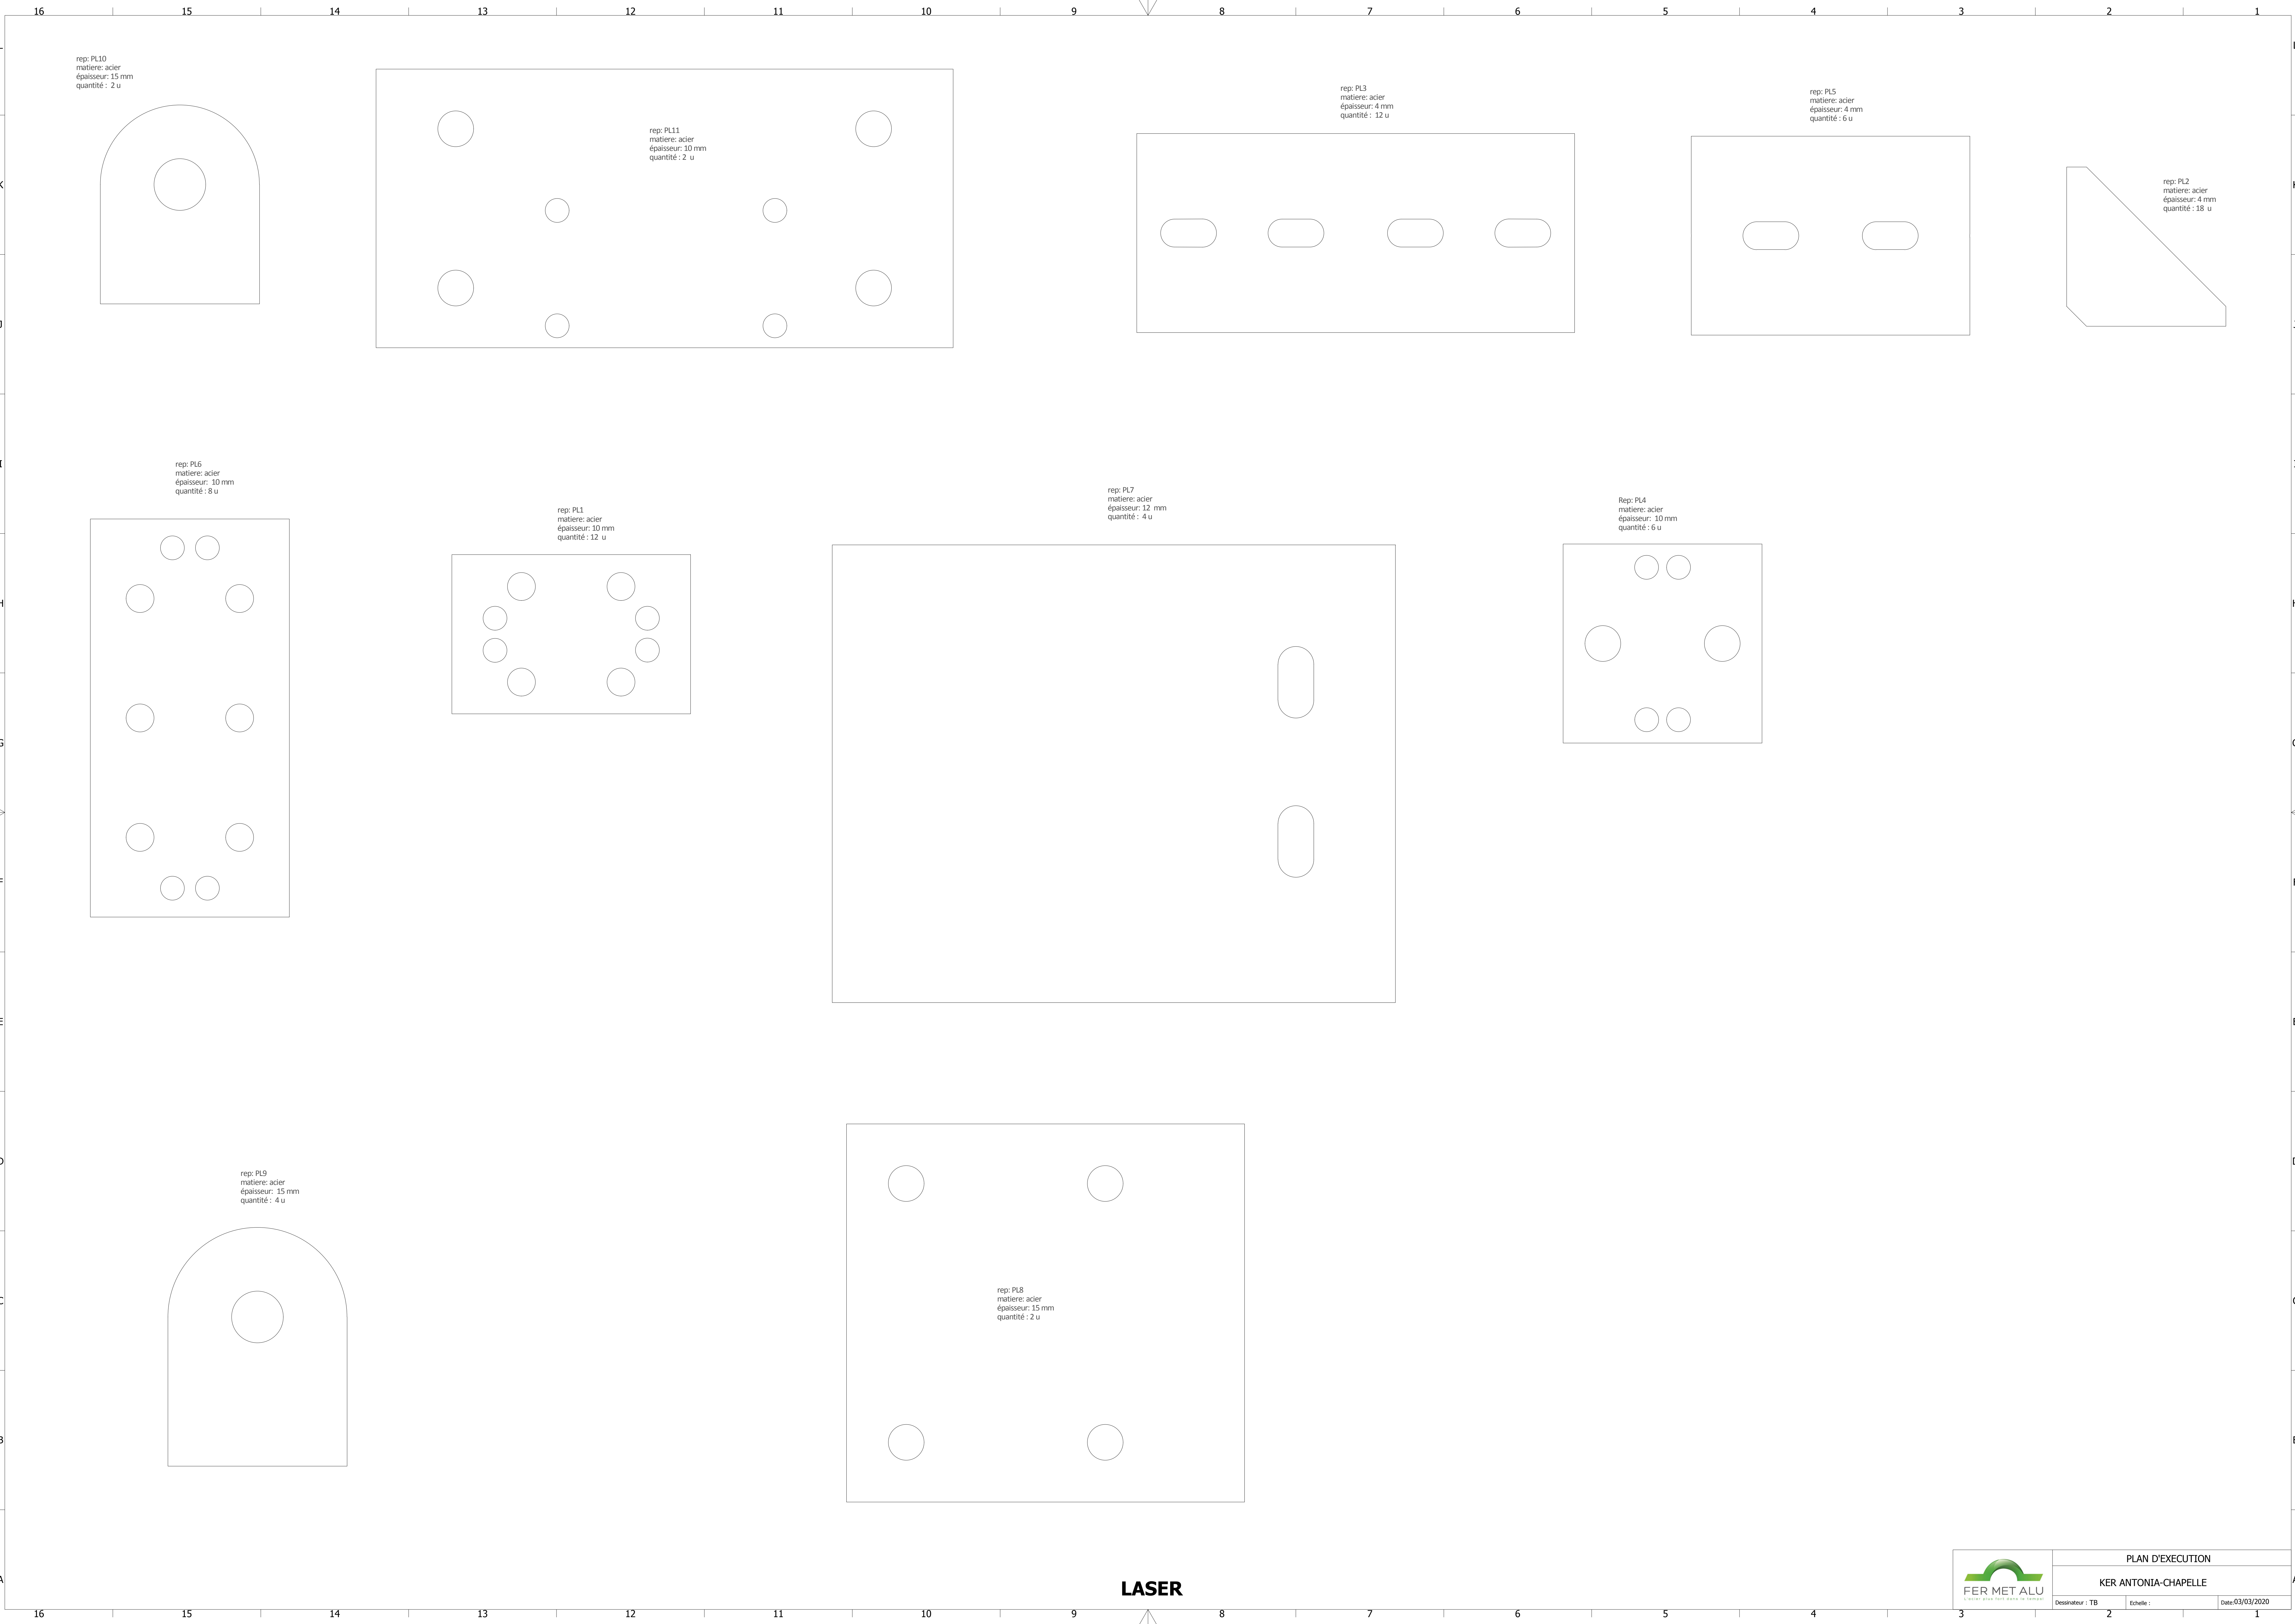

rep: PL10  
matiere: acier  
épaisseur: 15 mm  
quantité : 2 u

rep: PL11  
matiere: acier  
épaisseur: 10 mm  
quantité : 2 u

rep: PL13  
matiere: acier  
épaisseur: 4 mm  
quantité : 12 u

rep: PL15  
matiere: acier  
épaisseur: 4 mm  
quantité : 6 u

rep: PL2  
matiere: acier  
épaisseur: 4 mm  
quantité : 18 u

rep: PL6  
matiere: acier  
épaisseur: 10 mm  
quantité : 8 u


rep: PL1  
matiere: acier  
épaisseur: 10 mm  
quantité : 12 u


rep: PL7  
matiere: acier  
épaisseur: 12 mm  
quantité : 4 u

Rep: PL4  
matiere: acier  
épaisseur: 10 mm  
quantité : 6 u





rep: PL9  
matiere: acier  
épaisseur: 15 mm  
quantité : 4 u


rep: PL8  
matiere: acier  
épaisseur: 15 mm  
quantité : 2 u

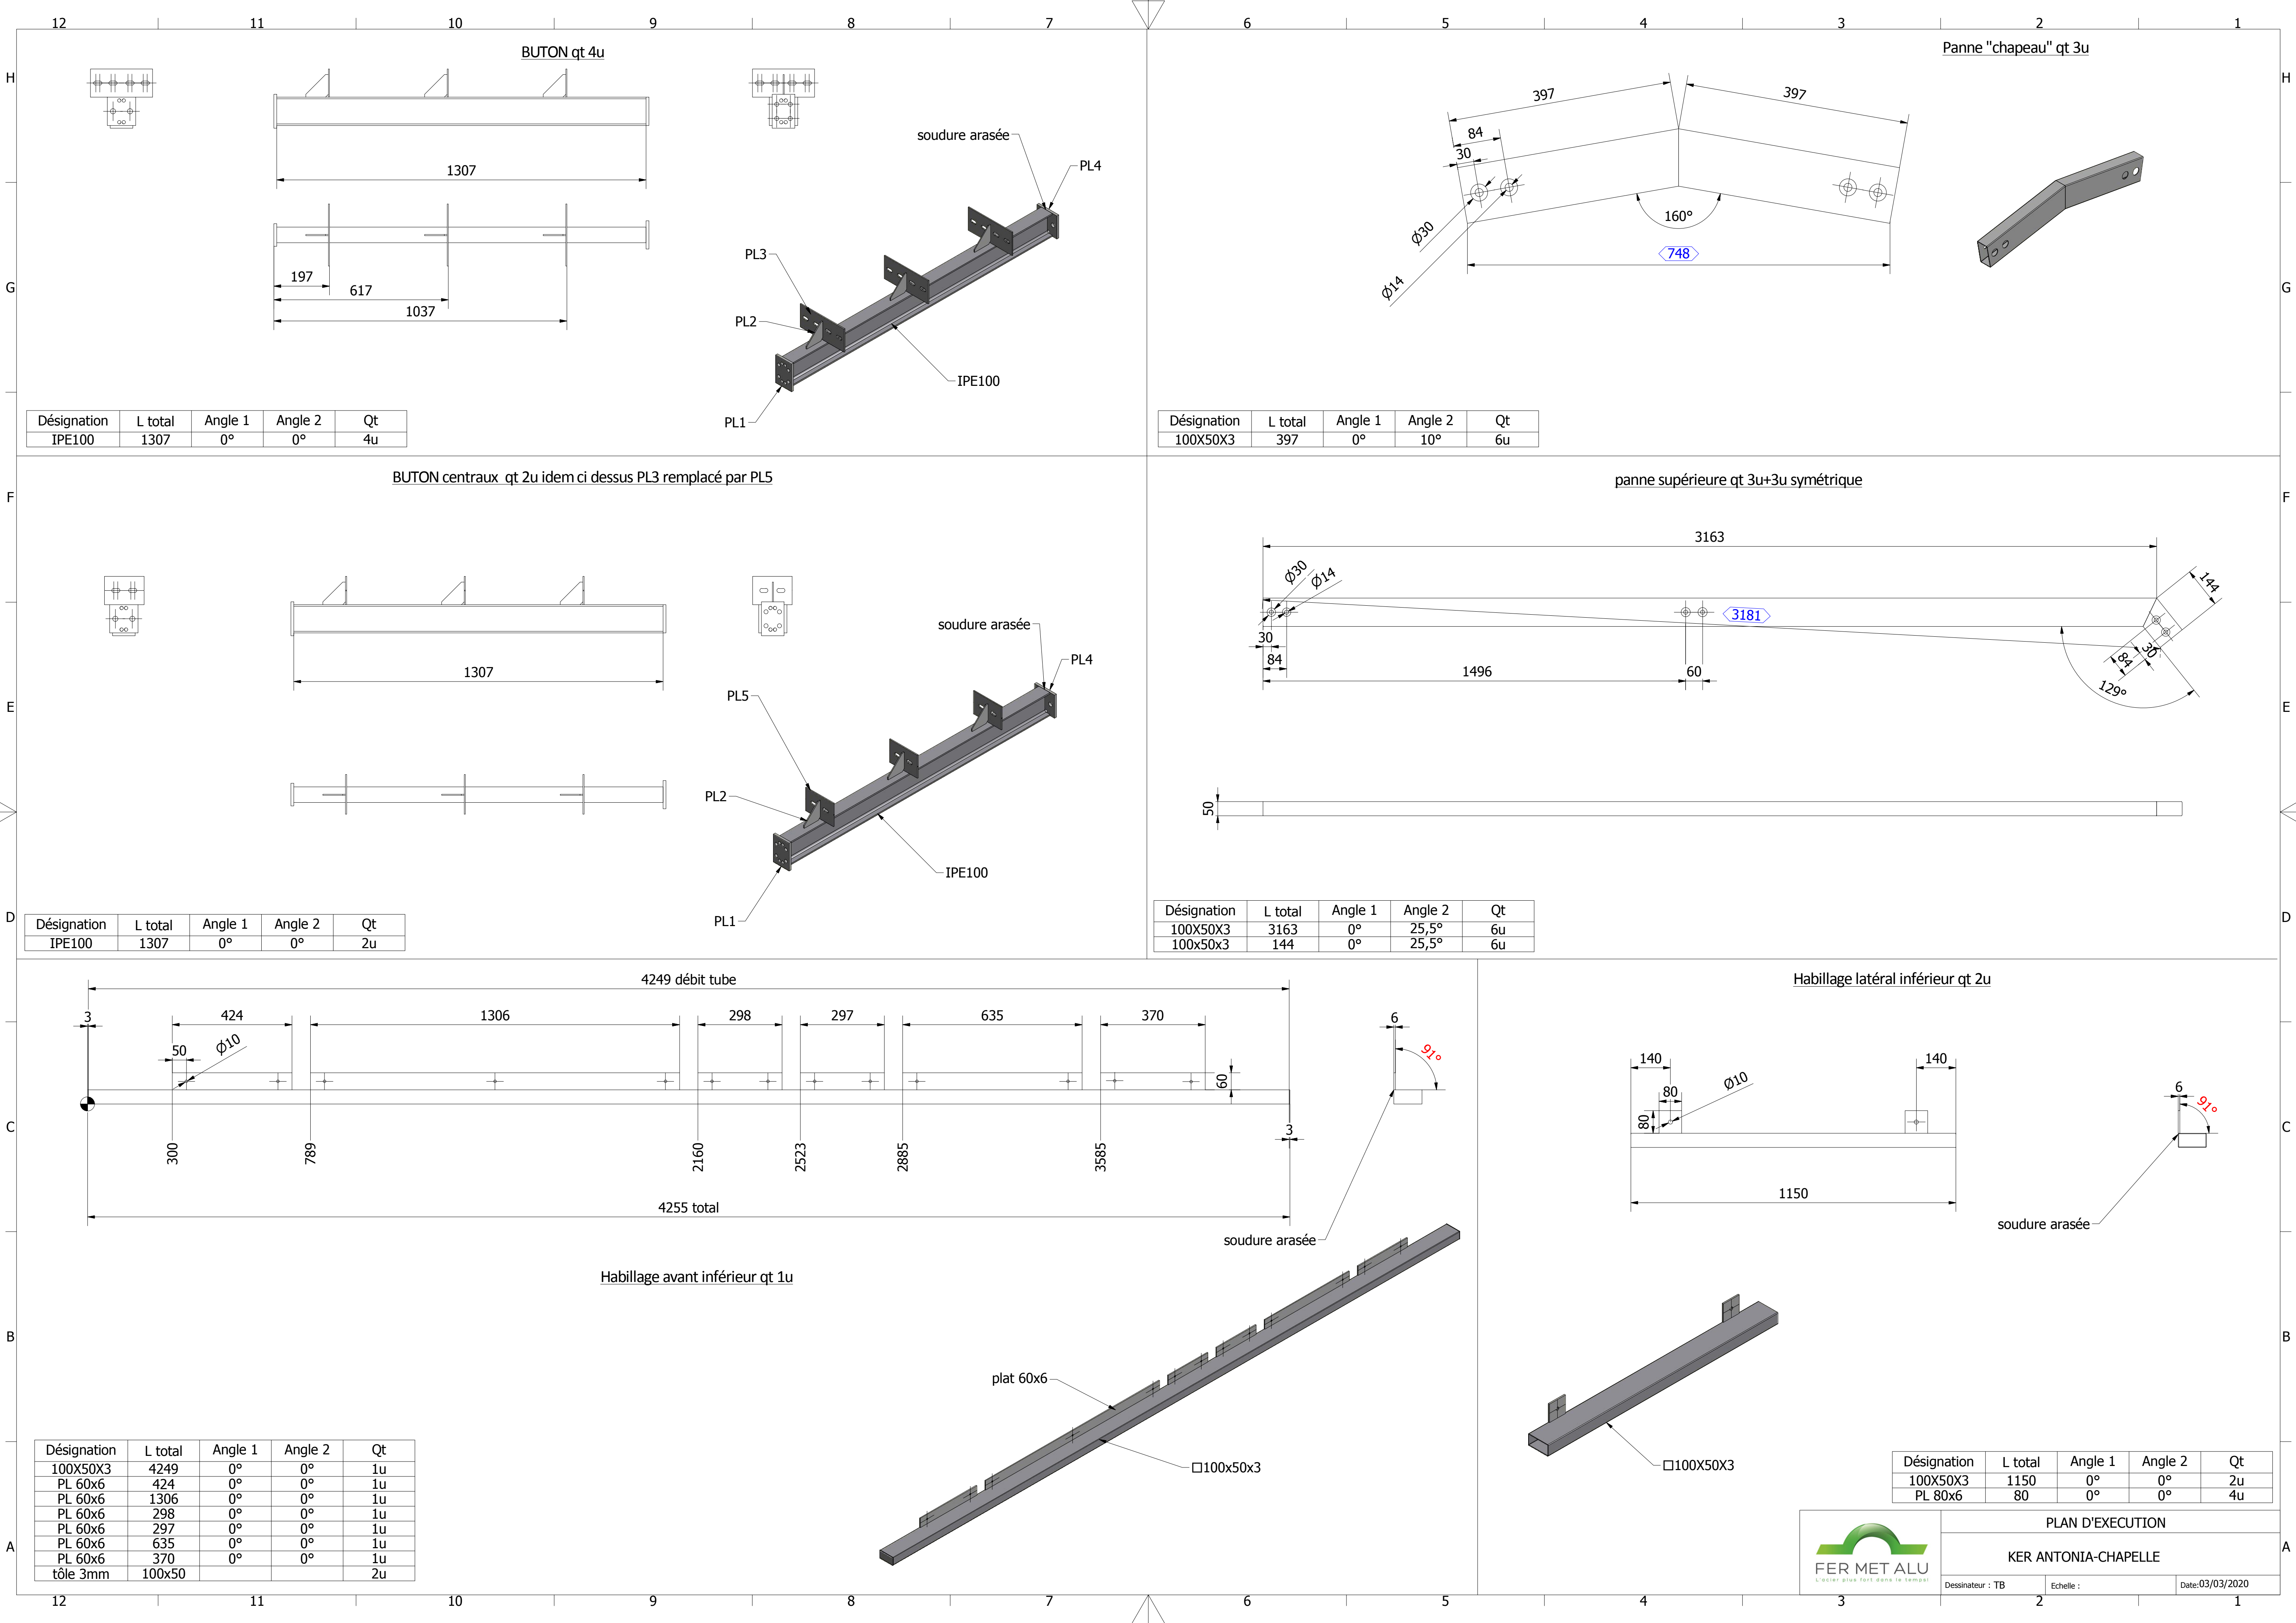


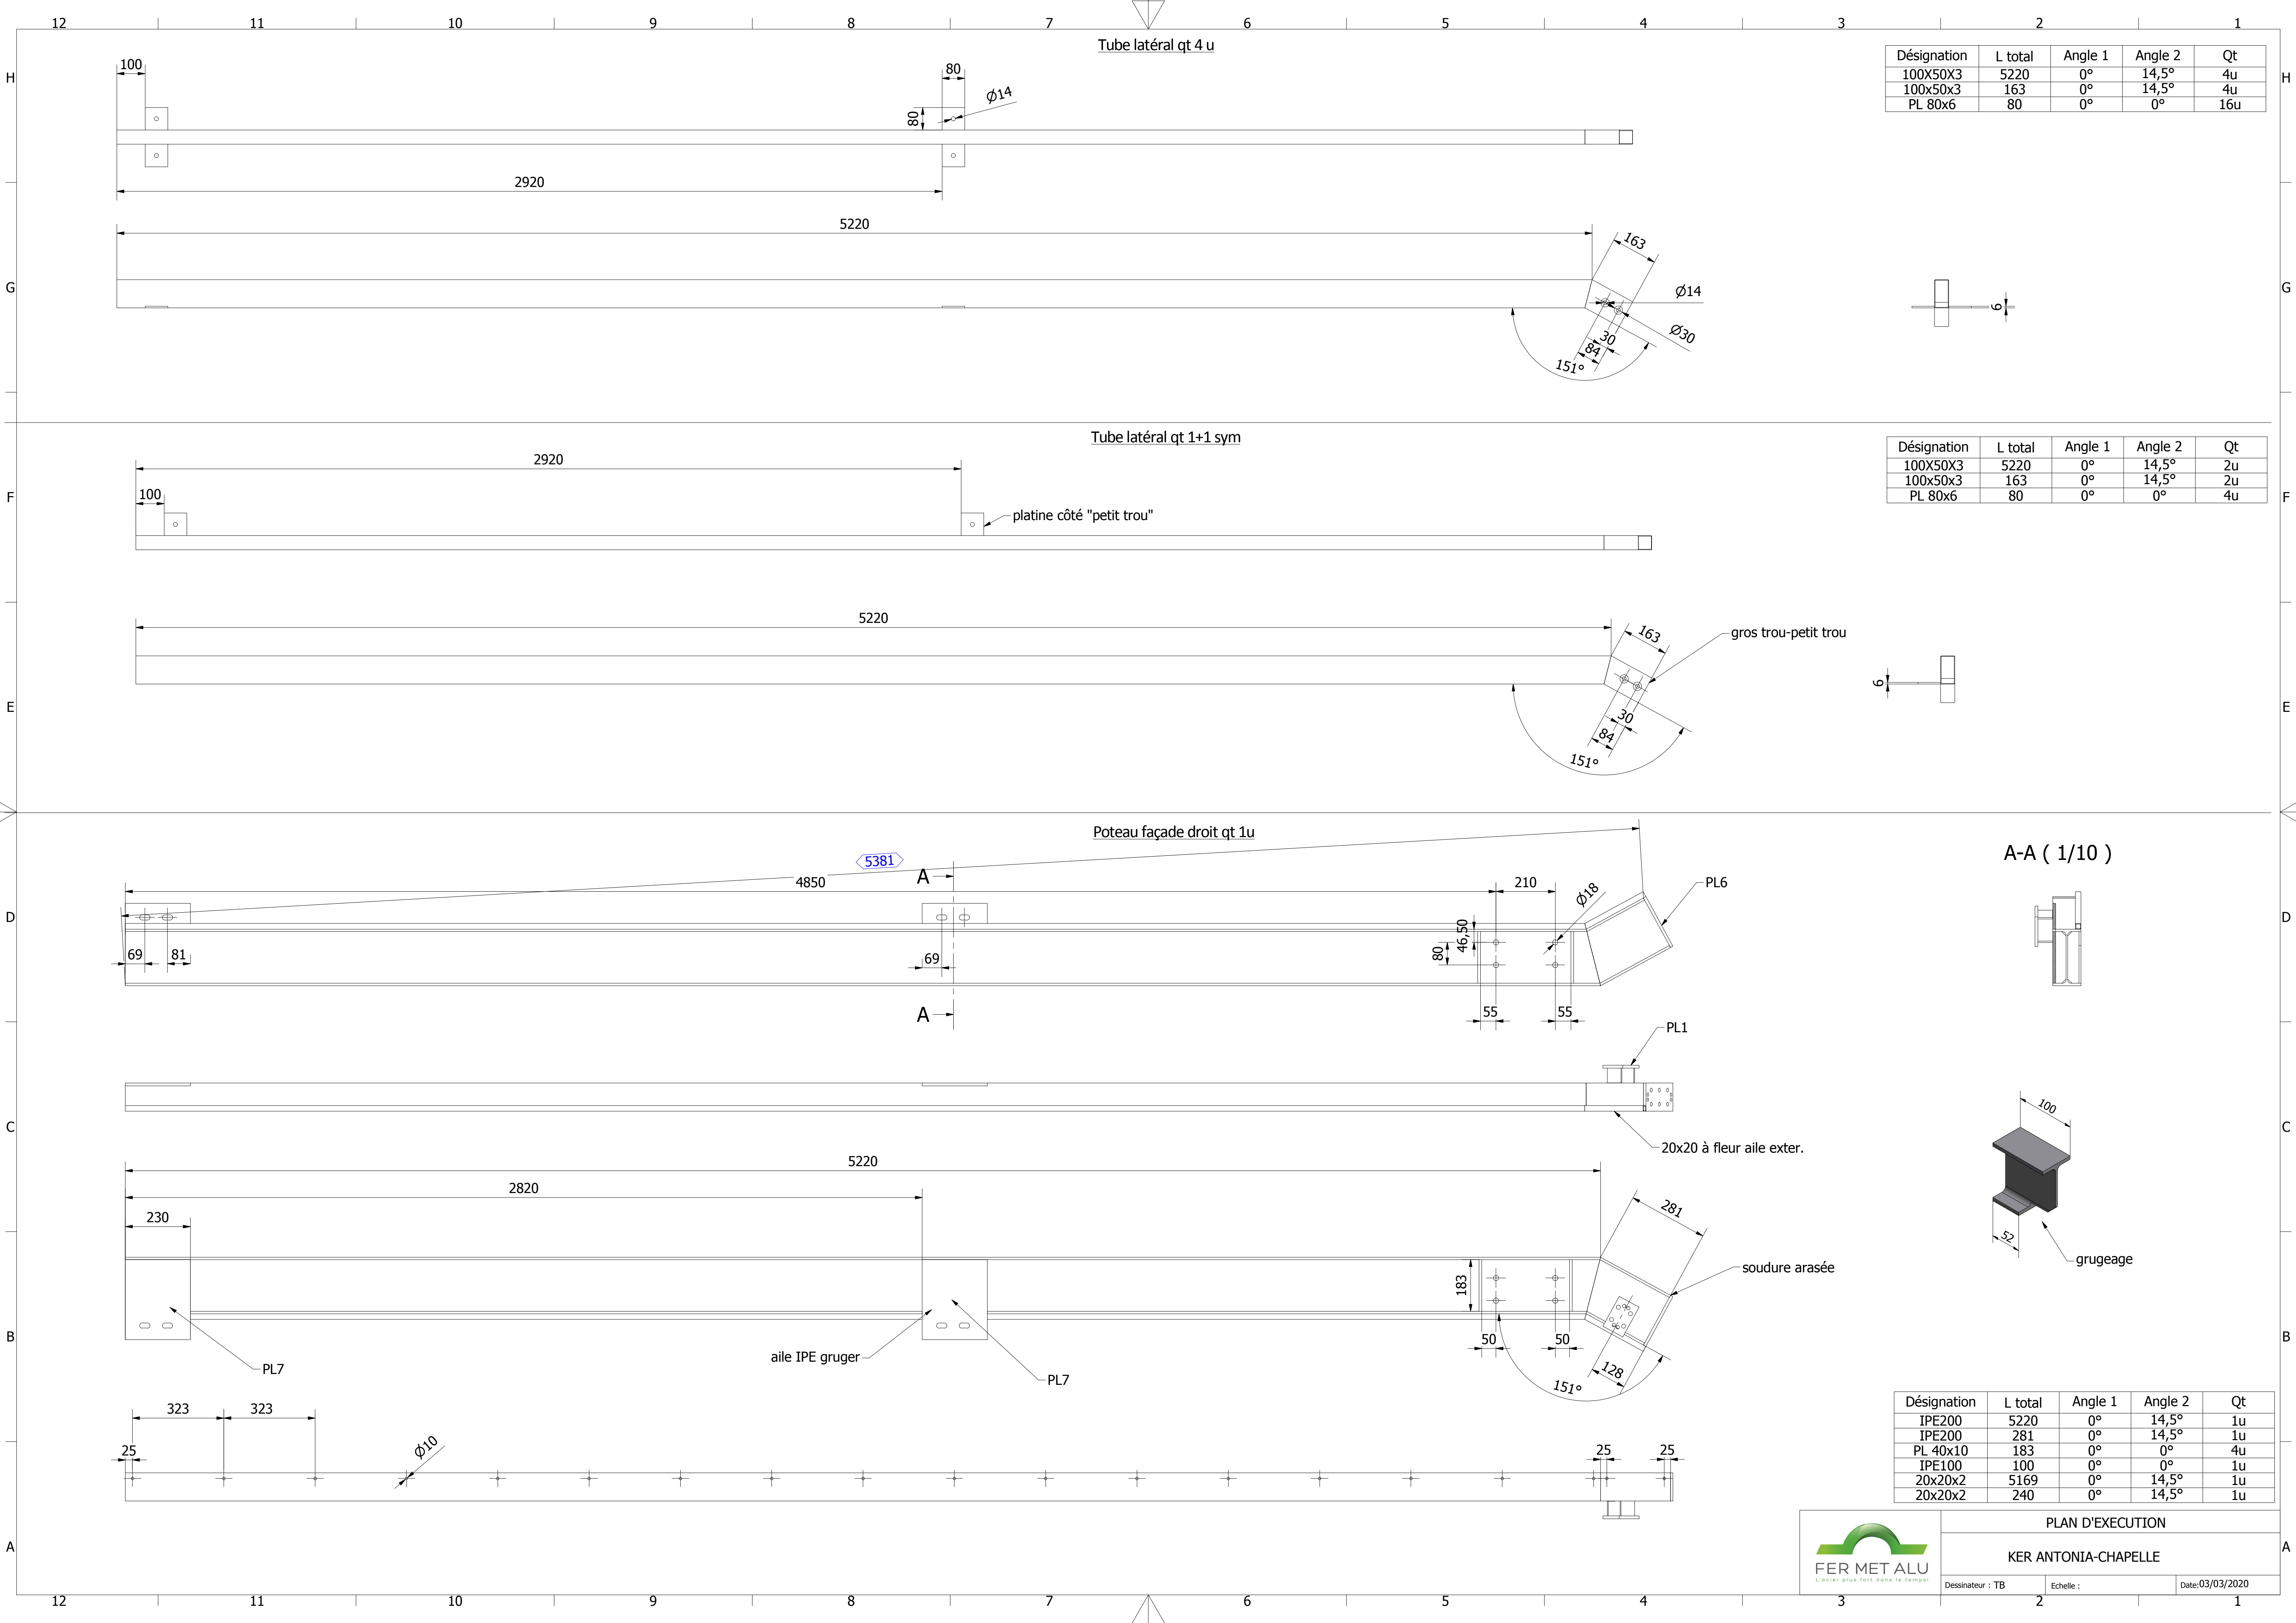



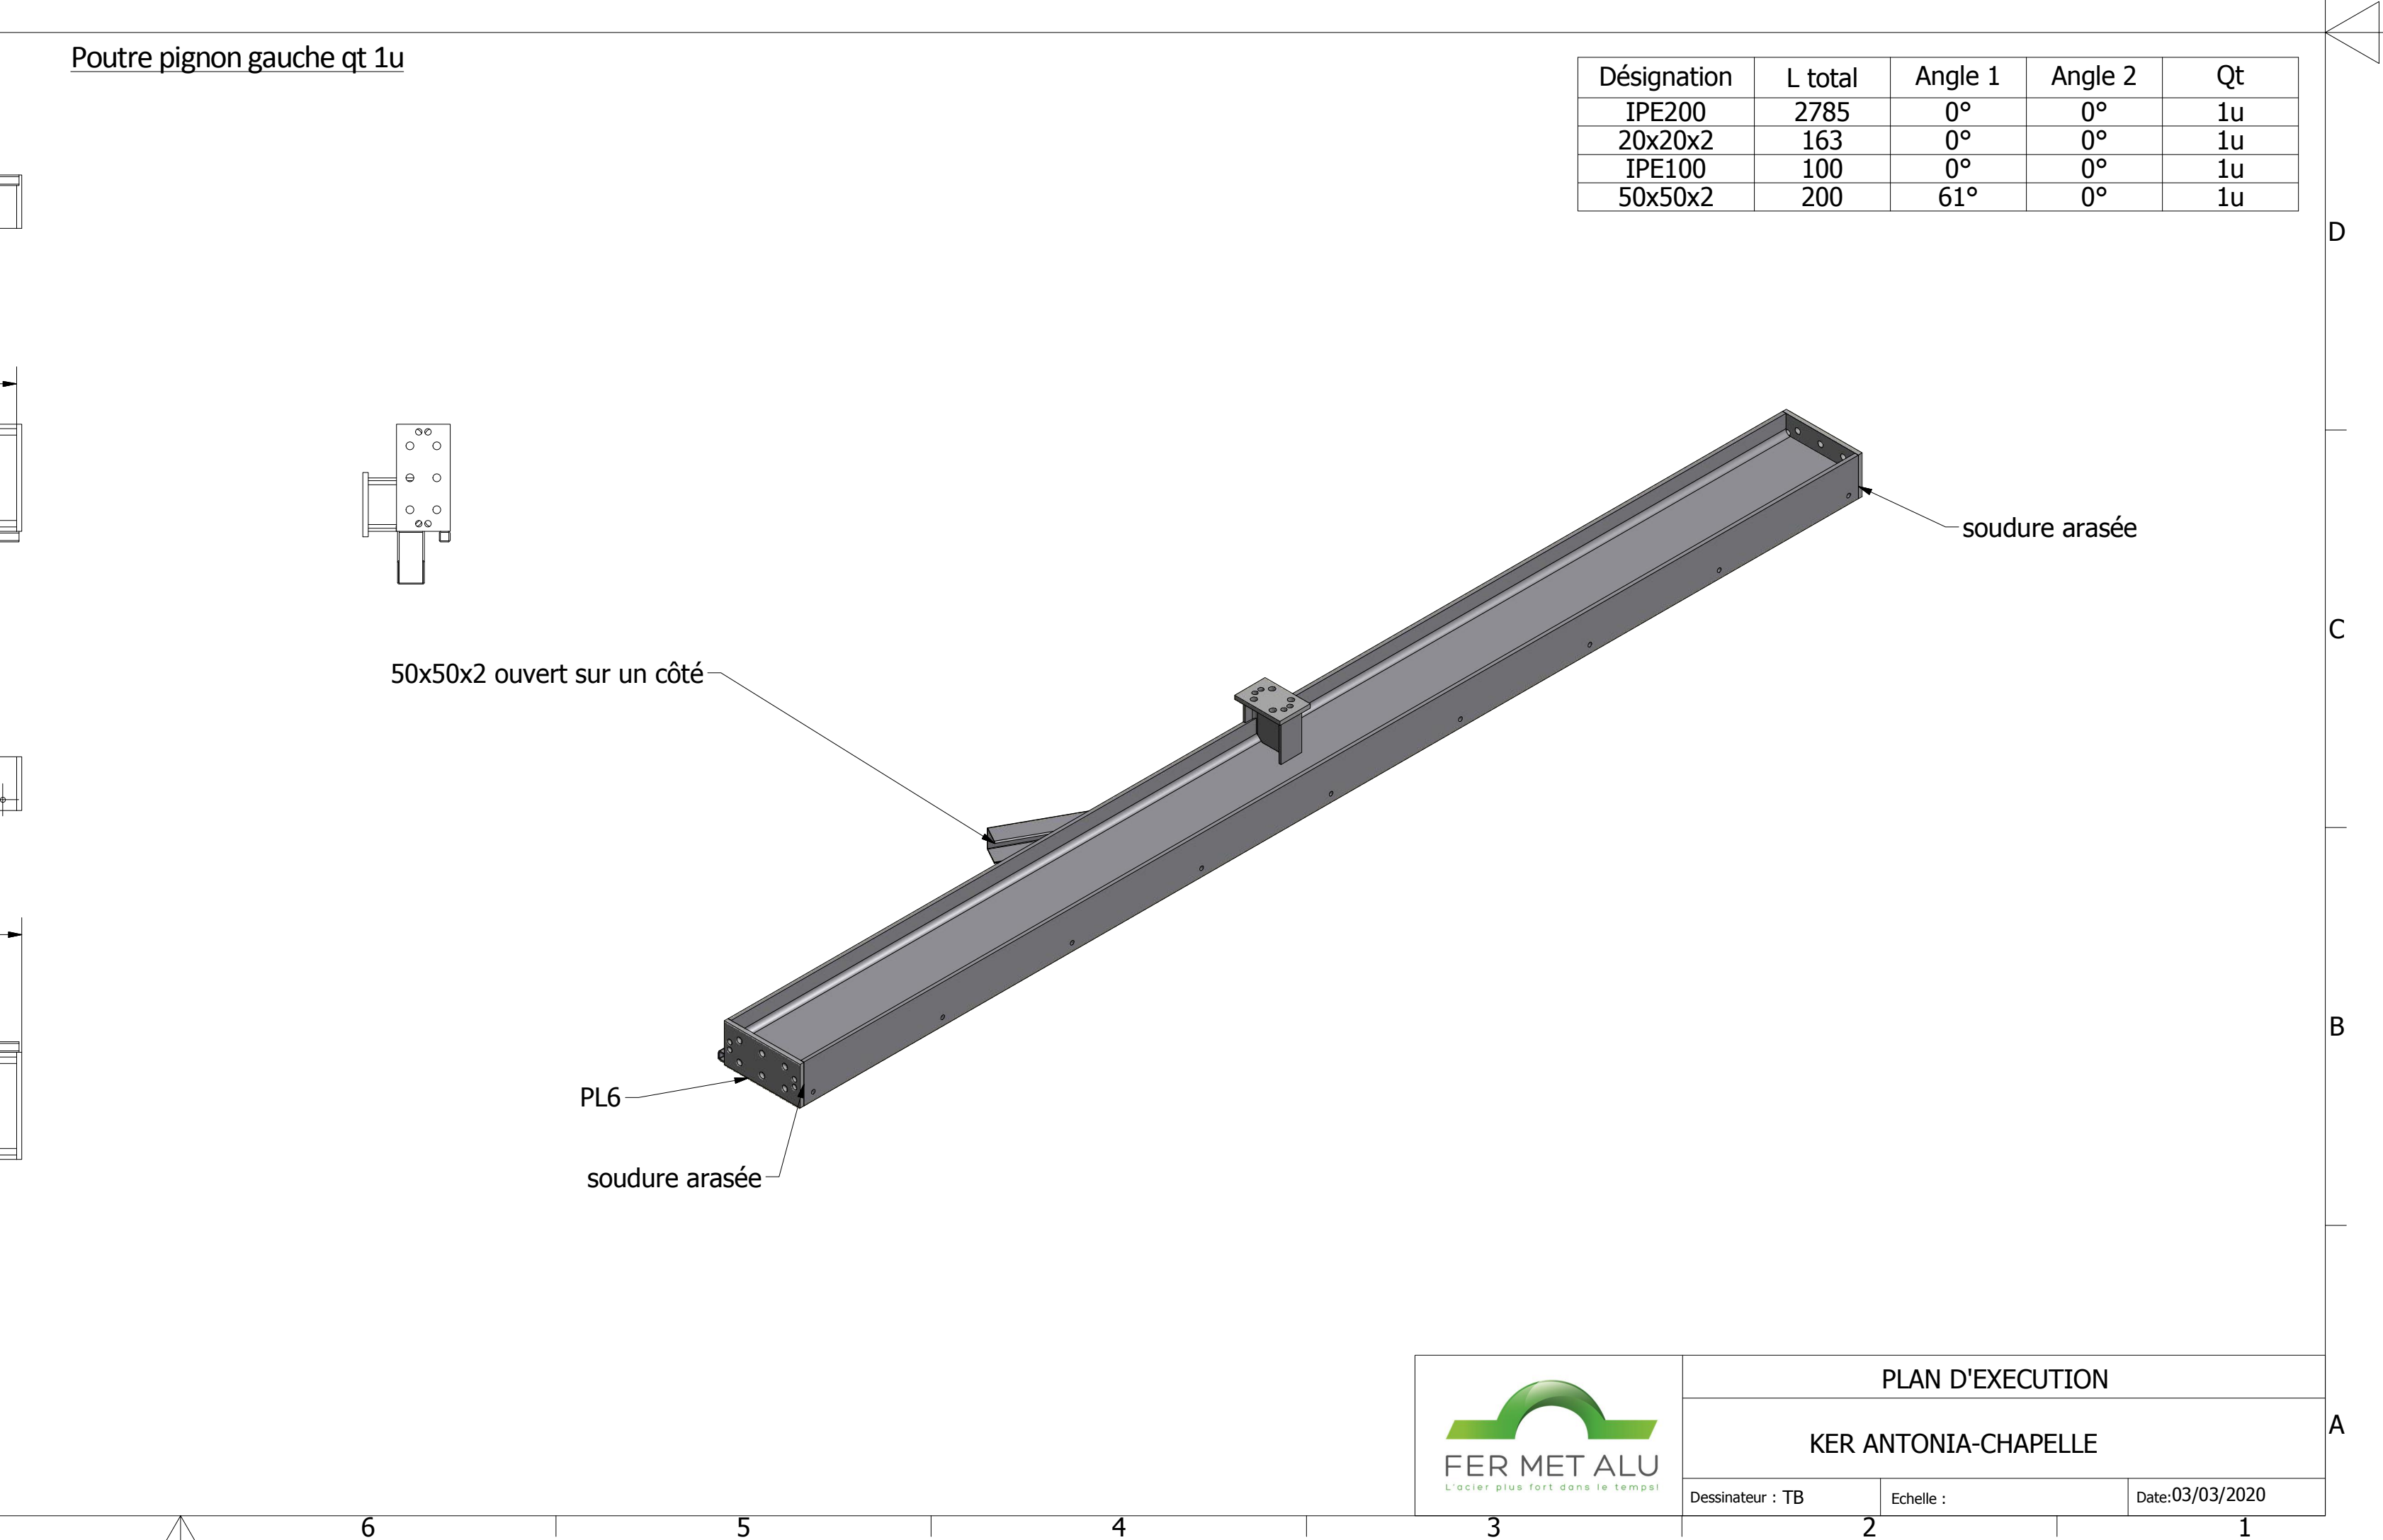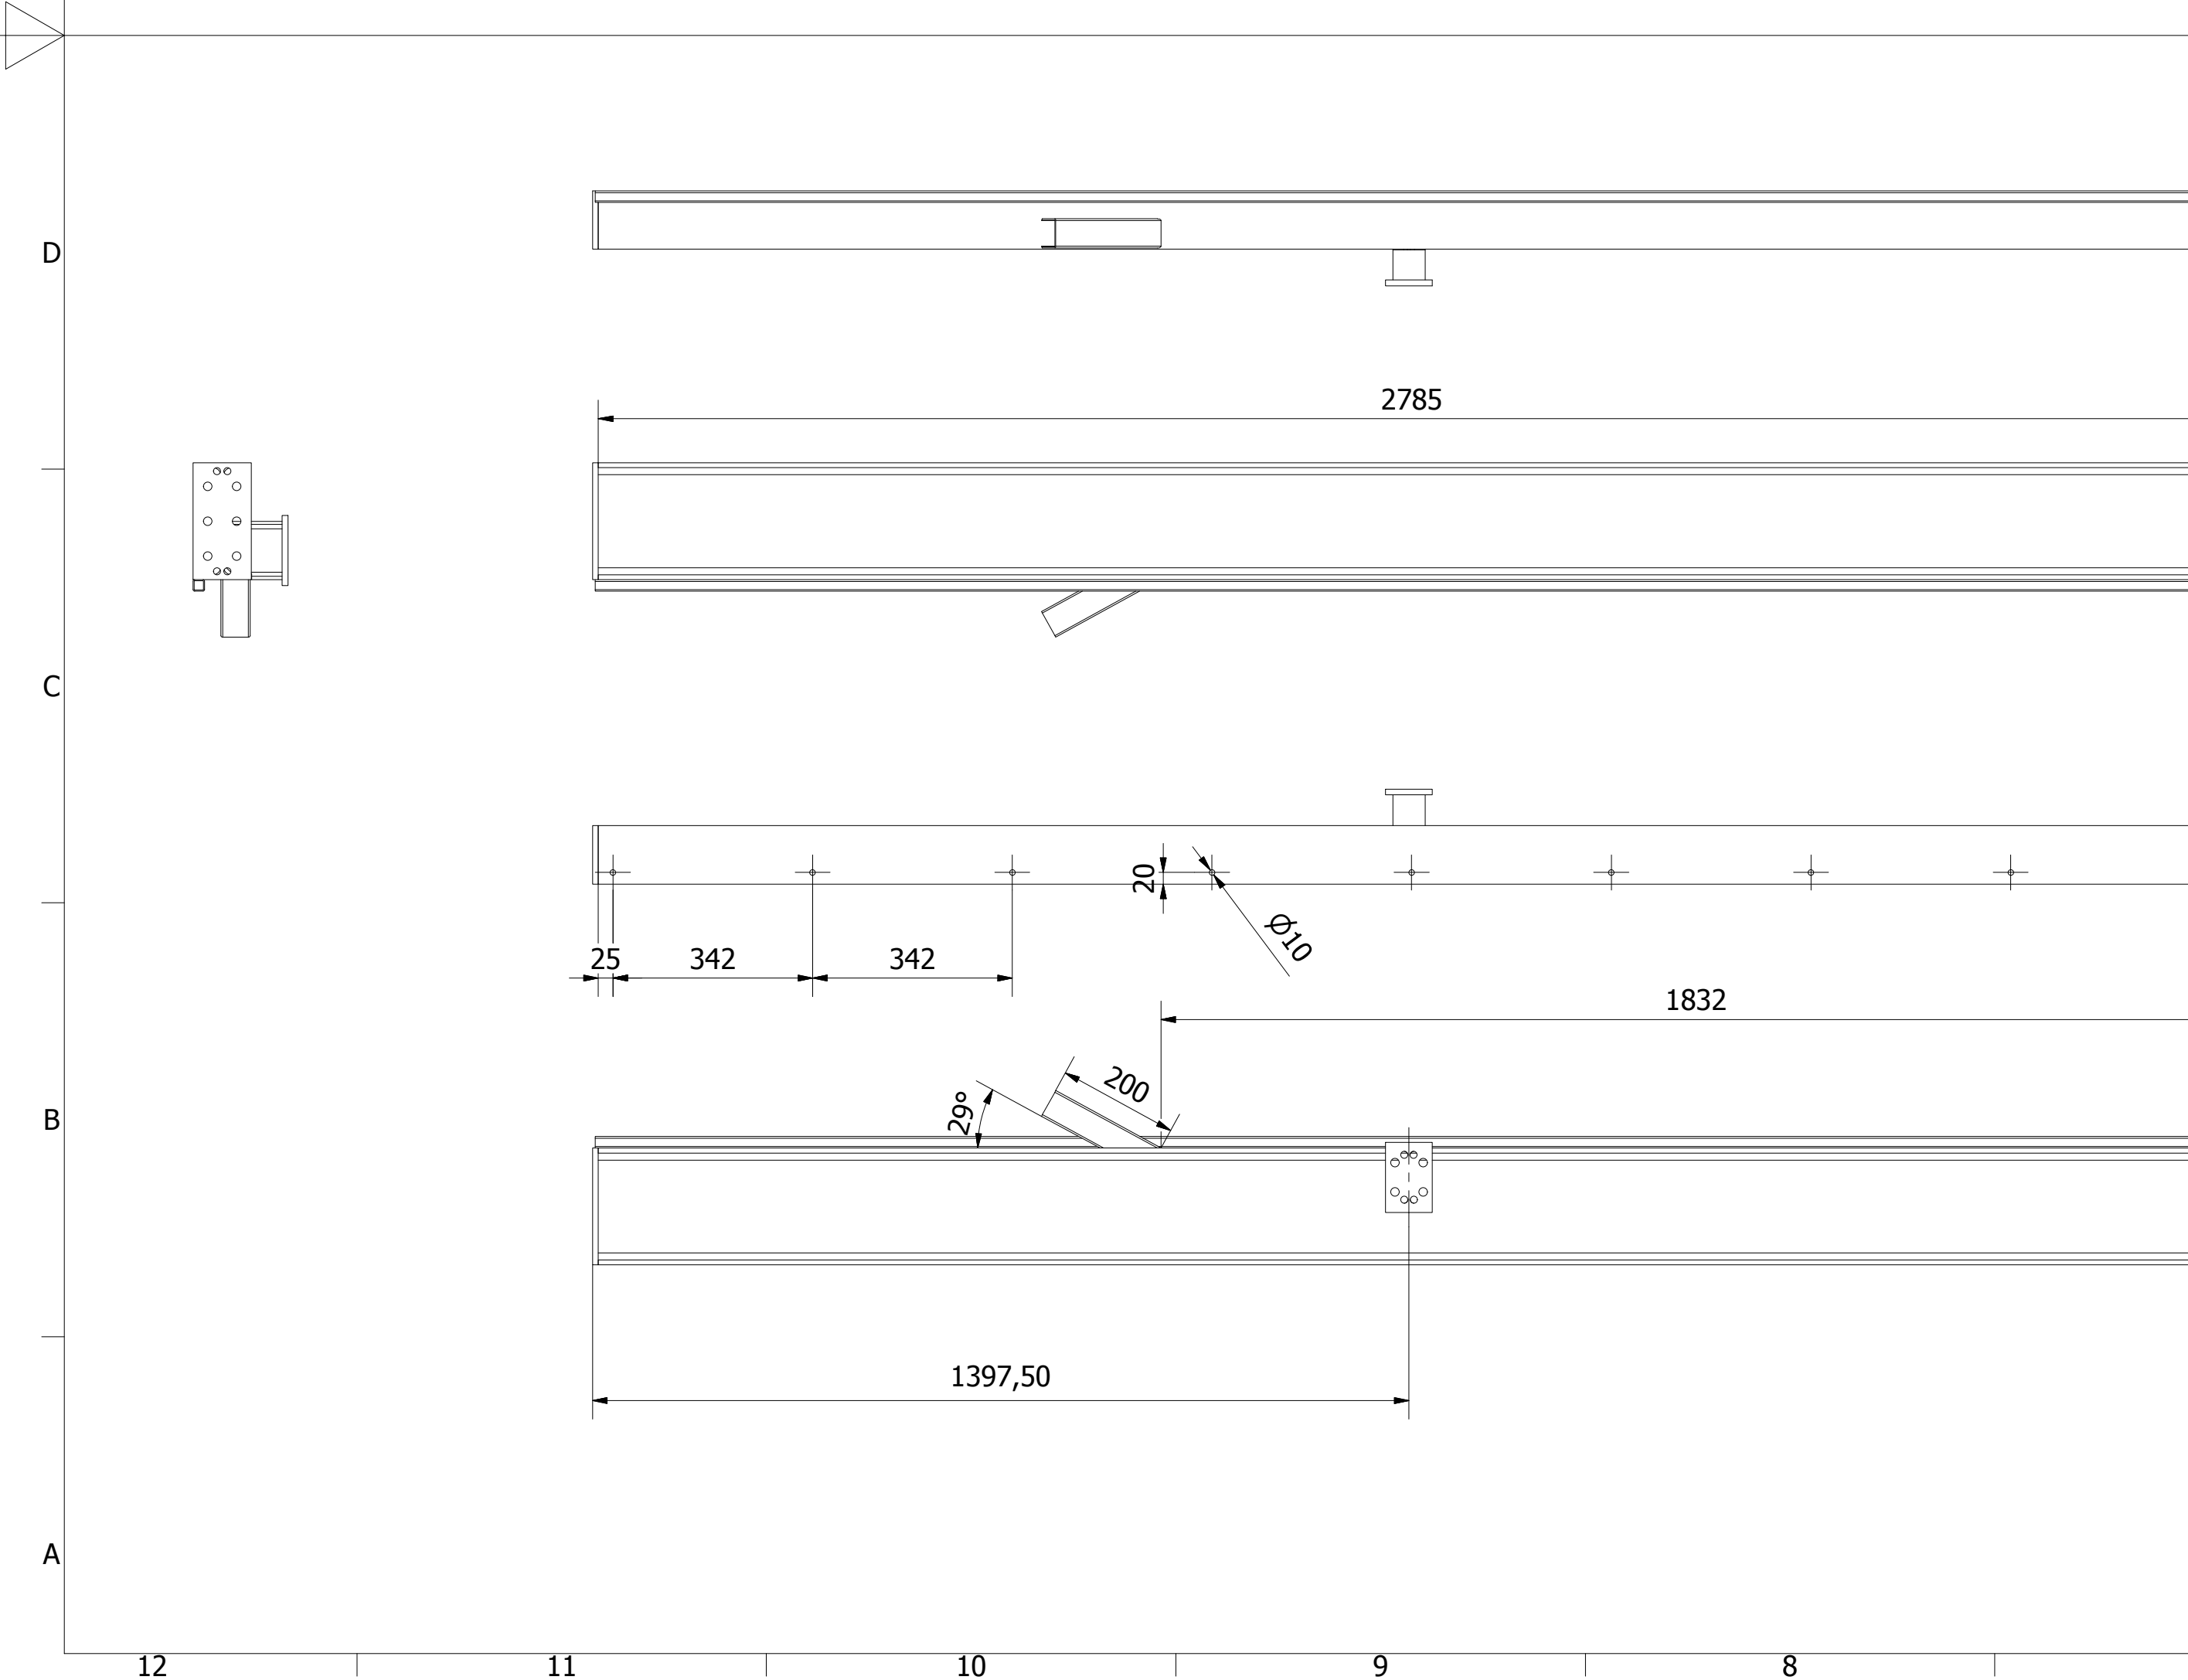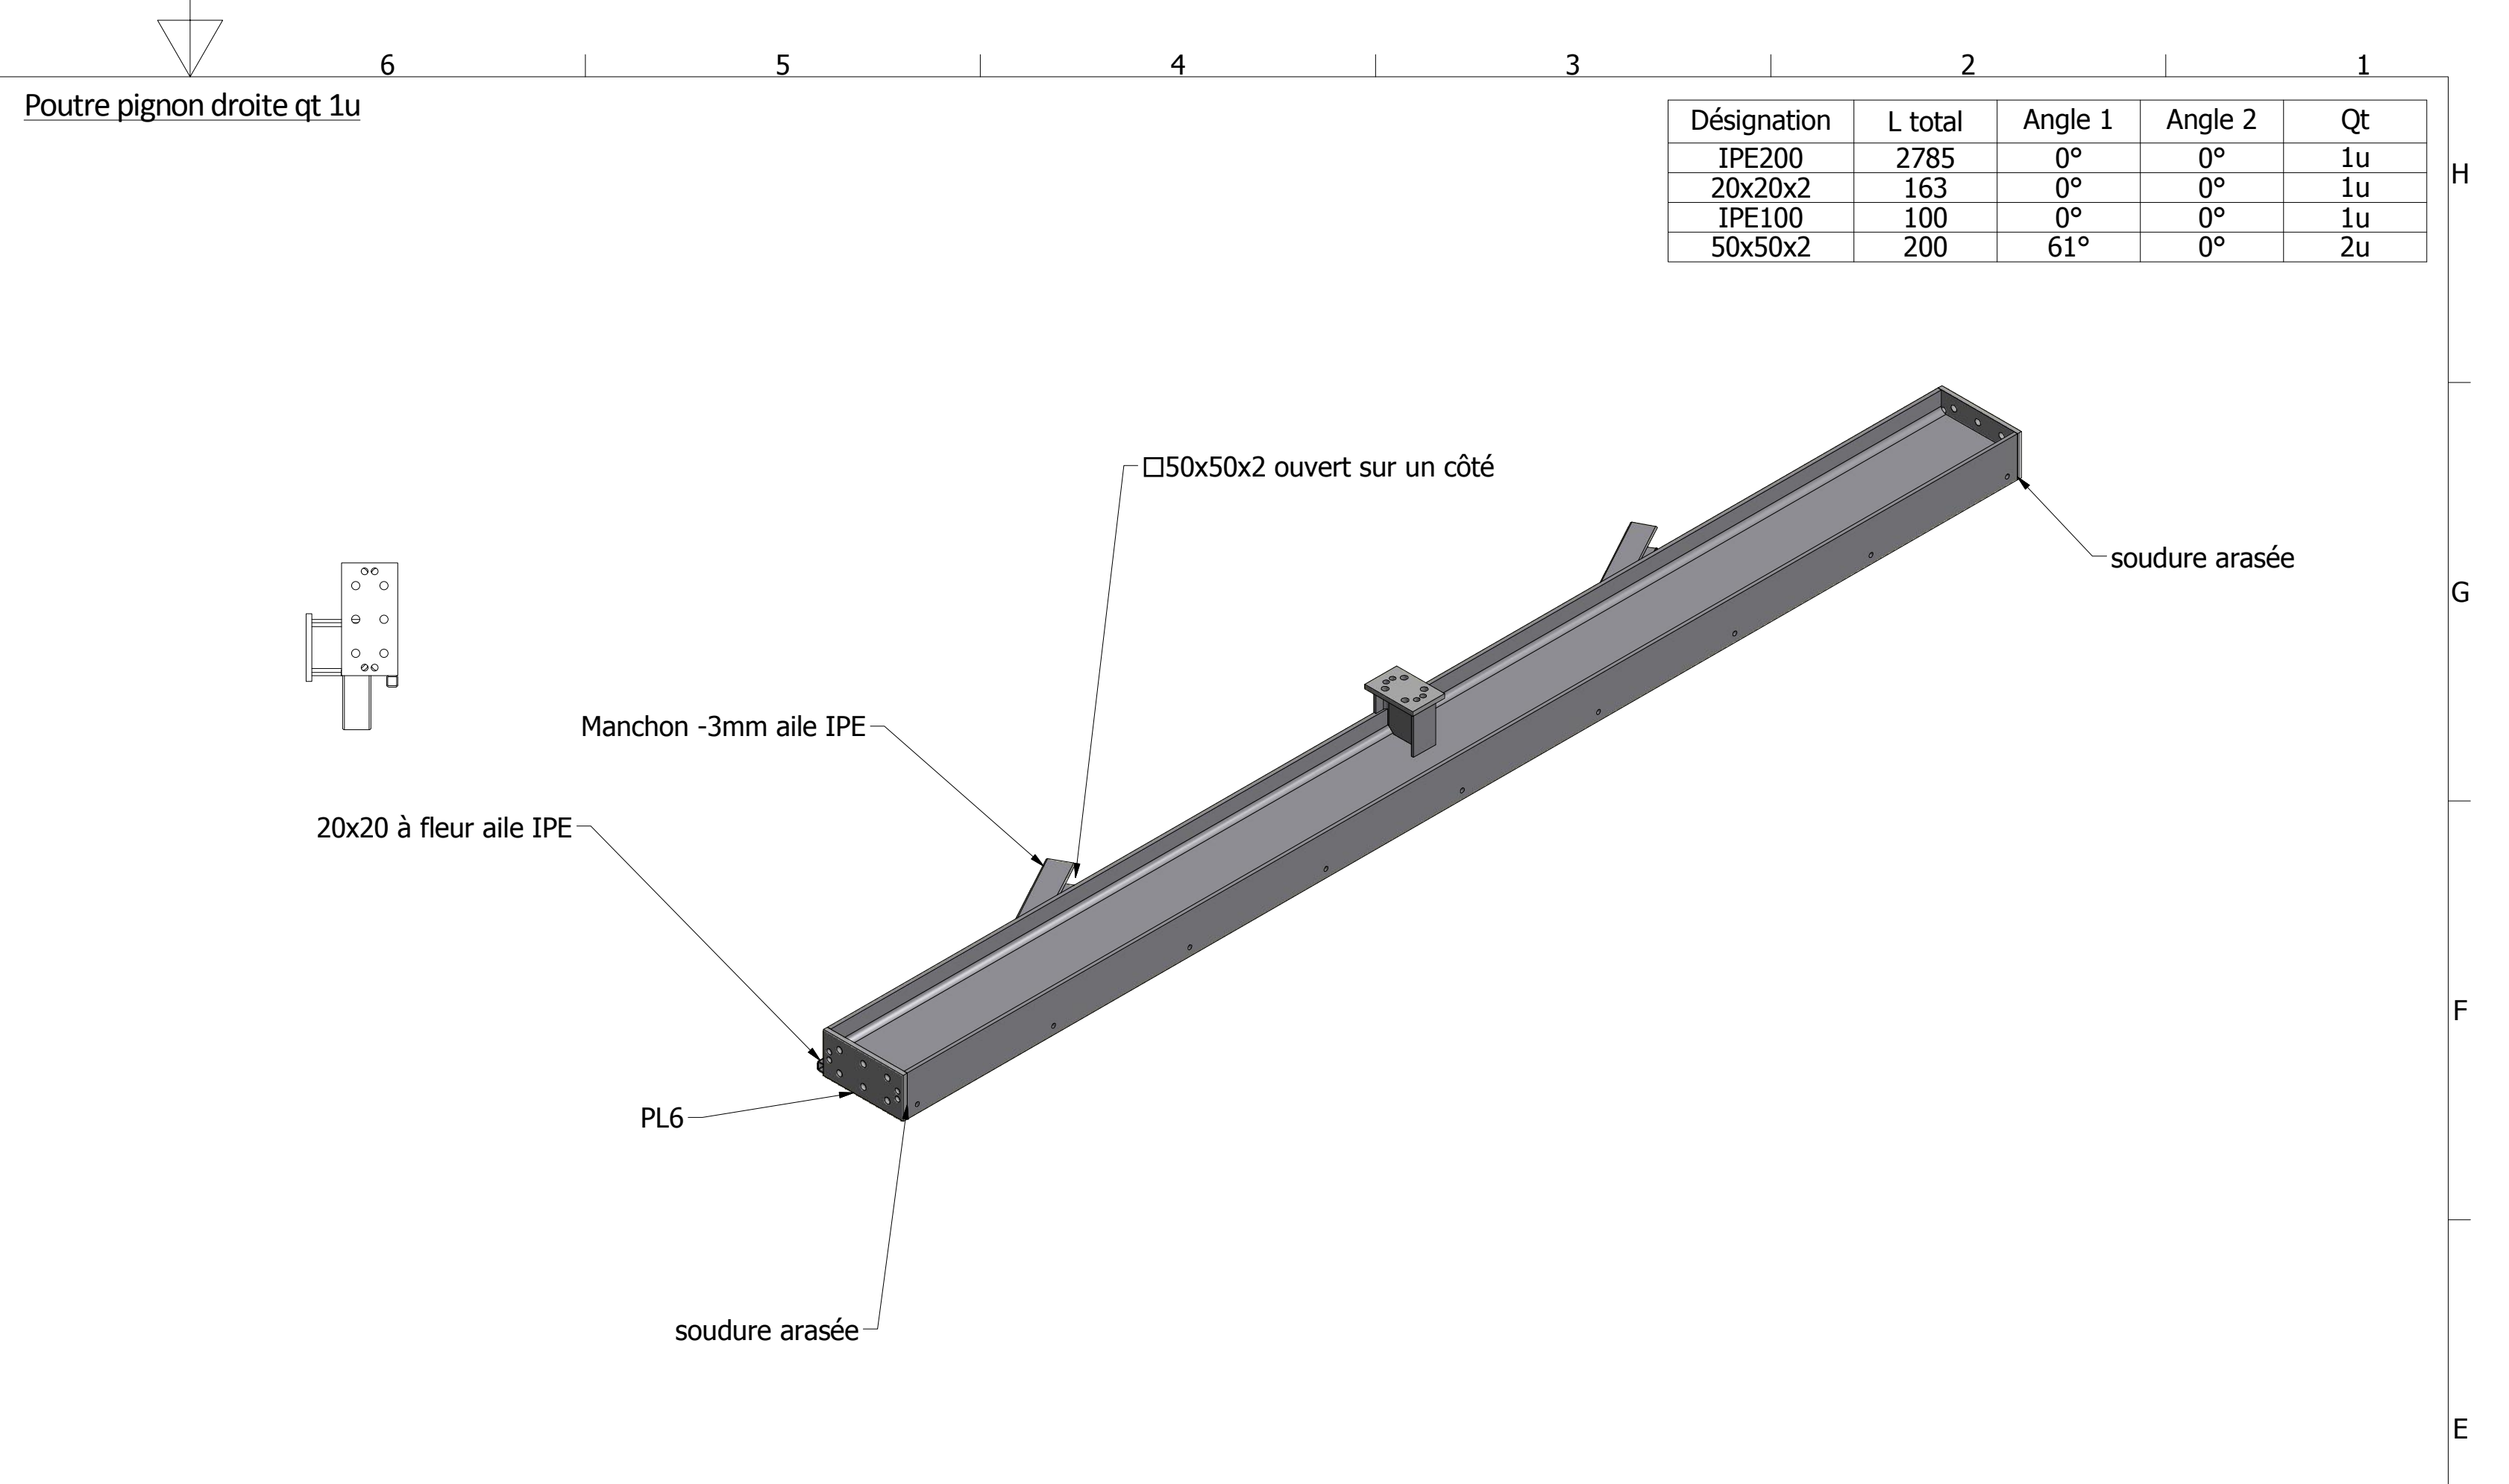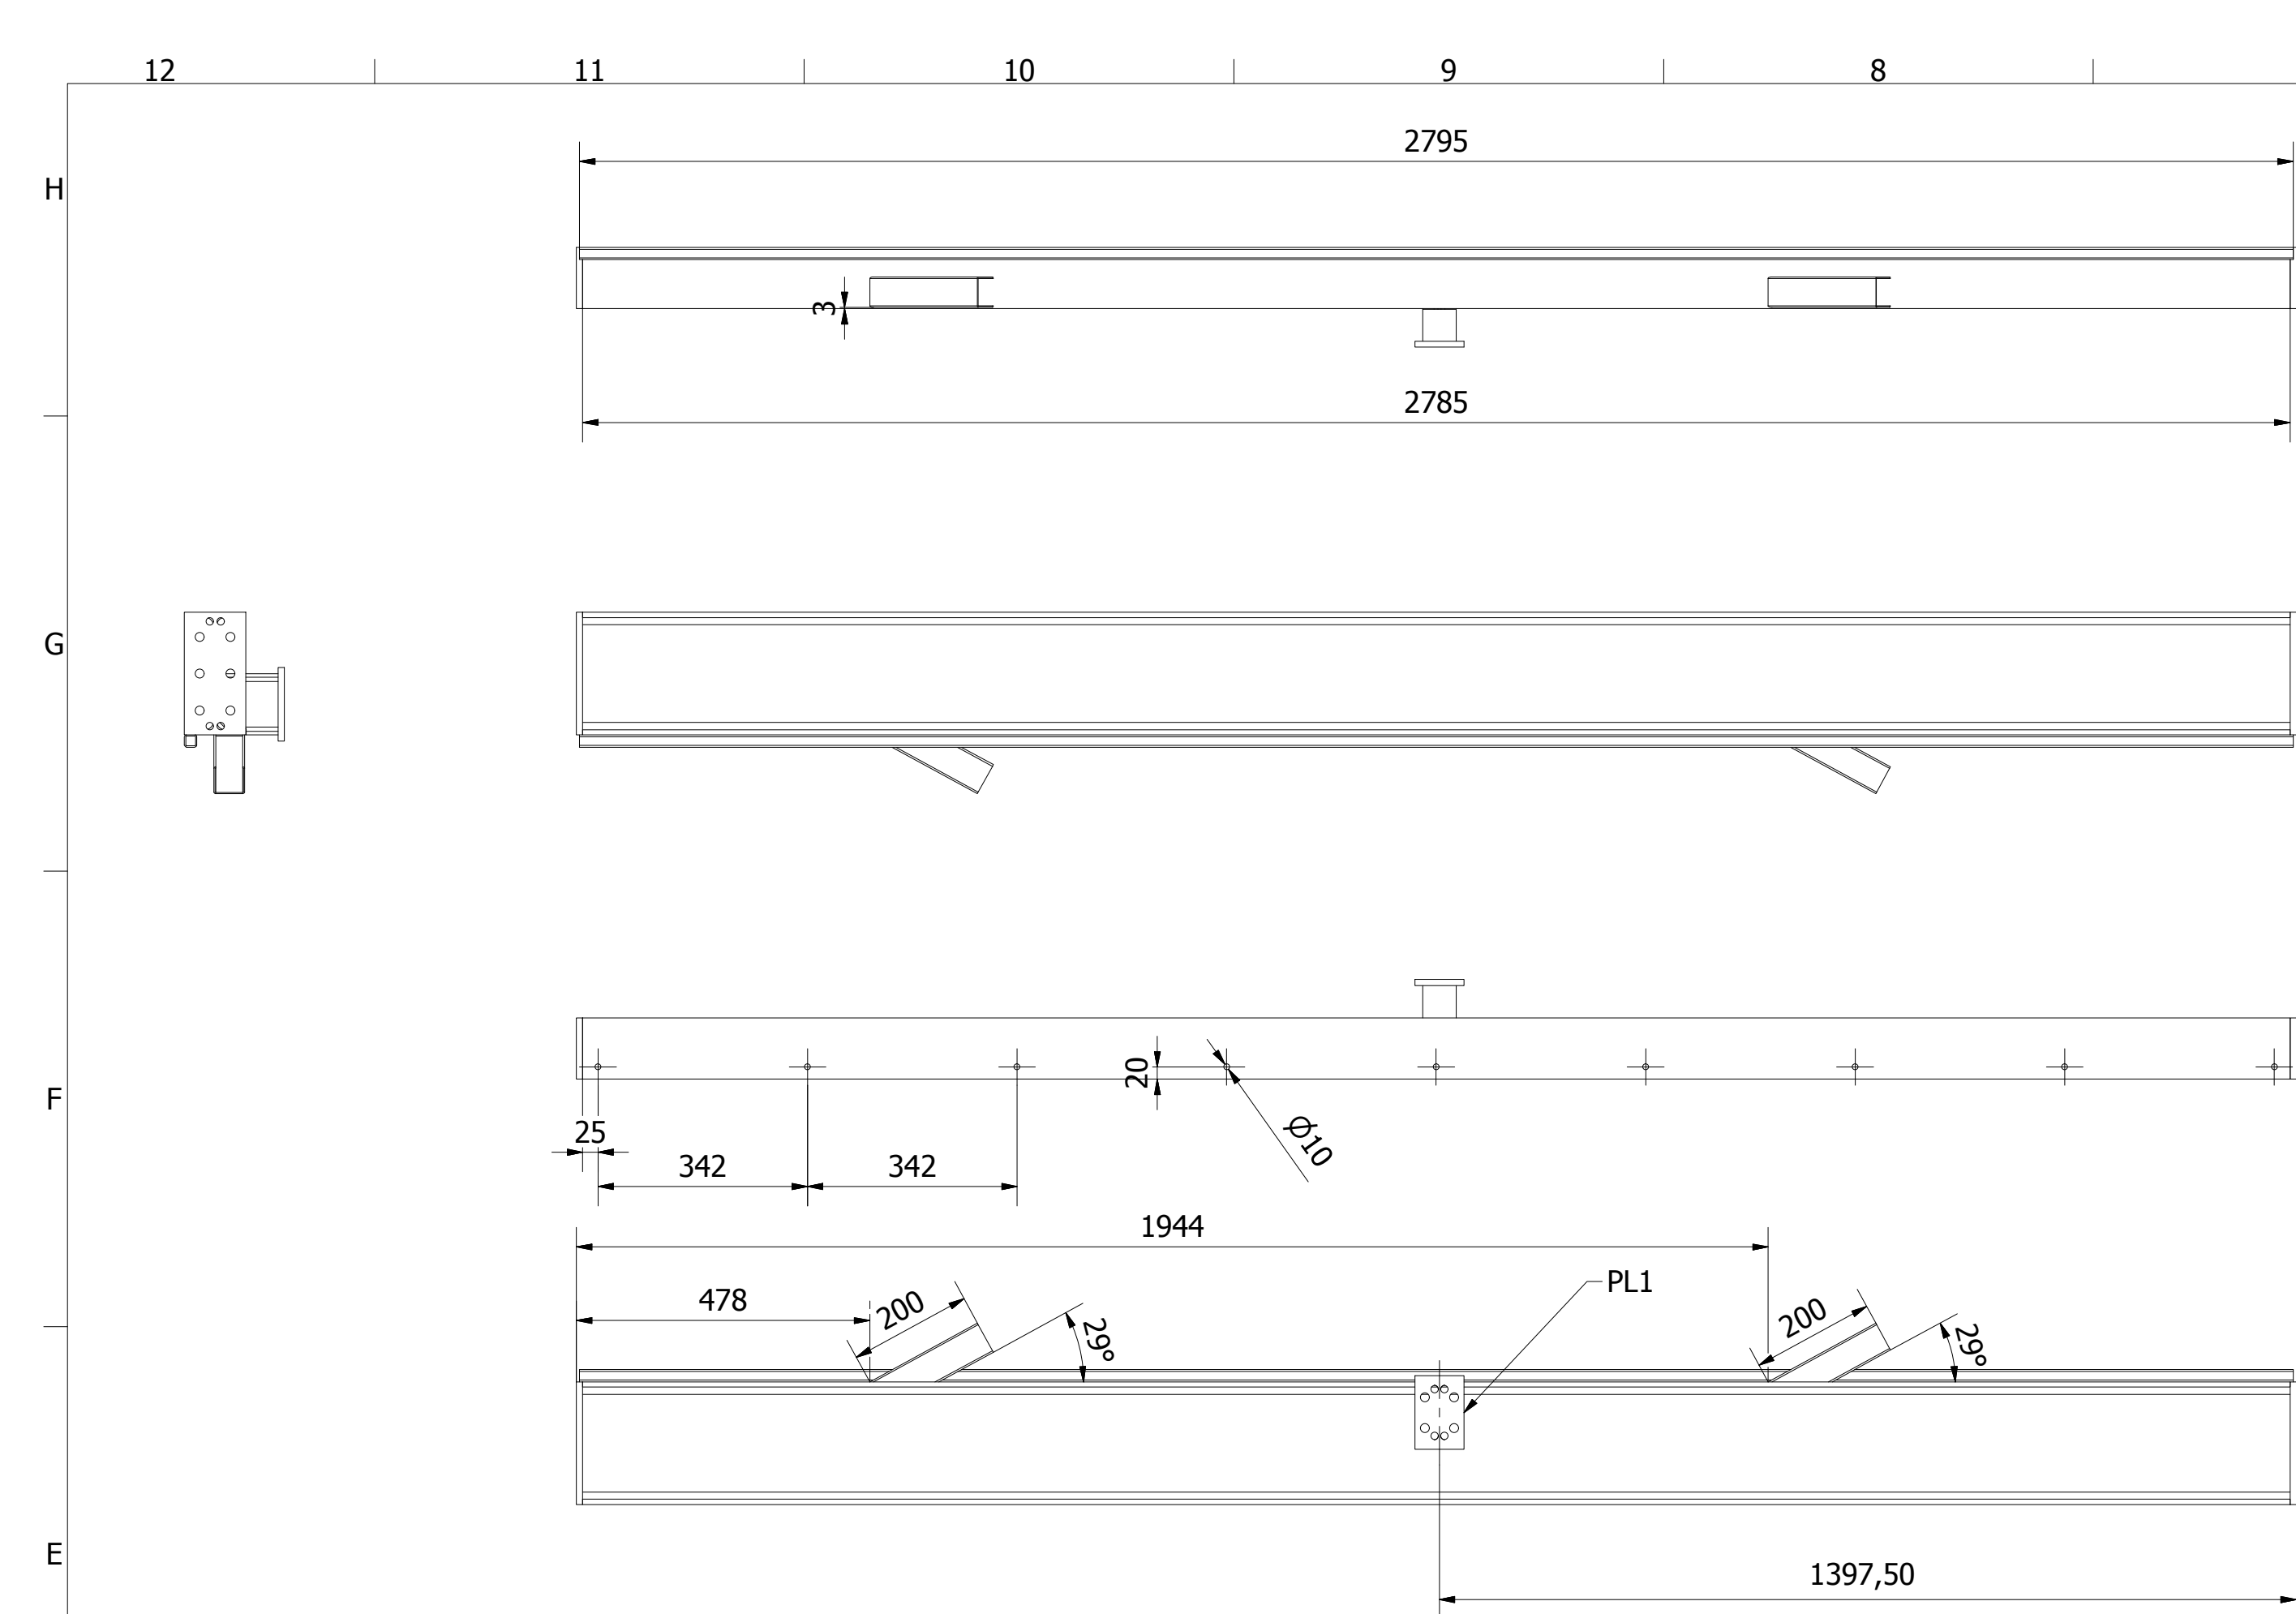

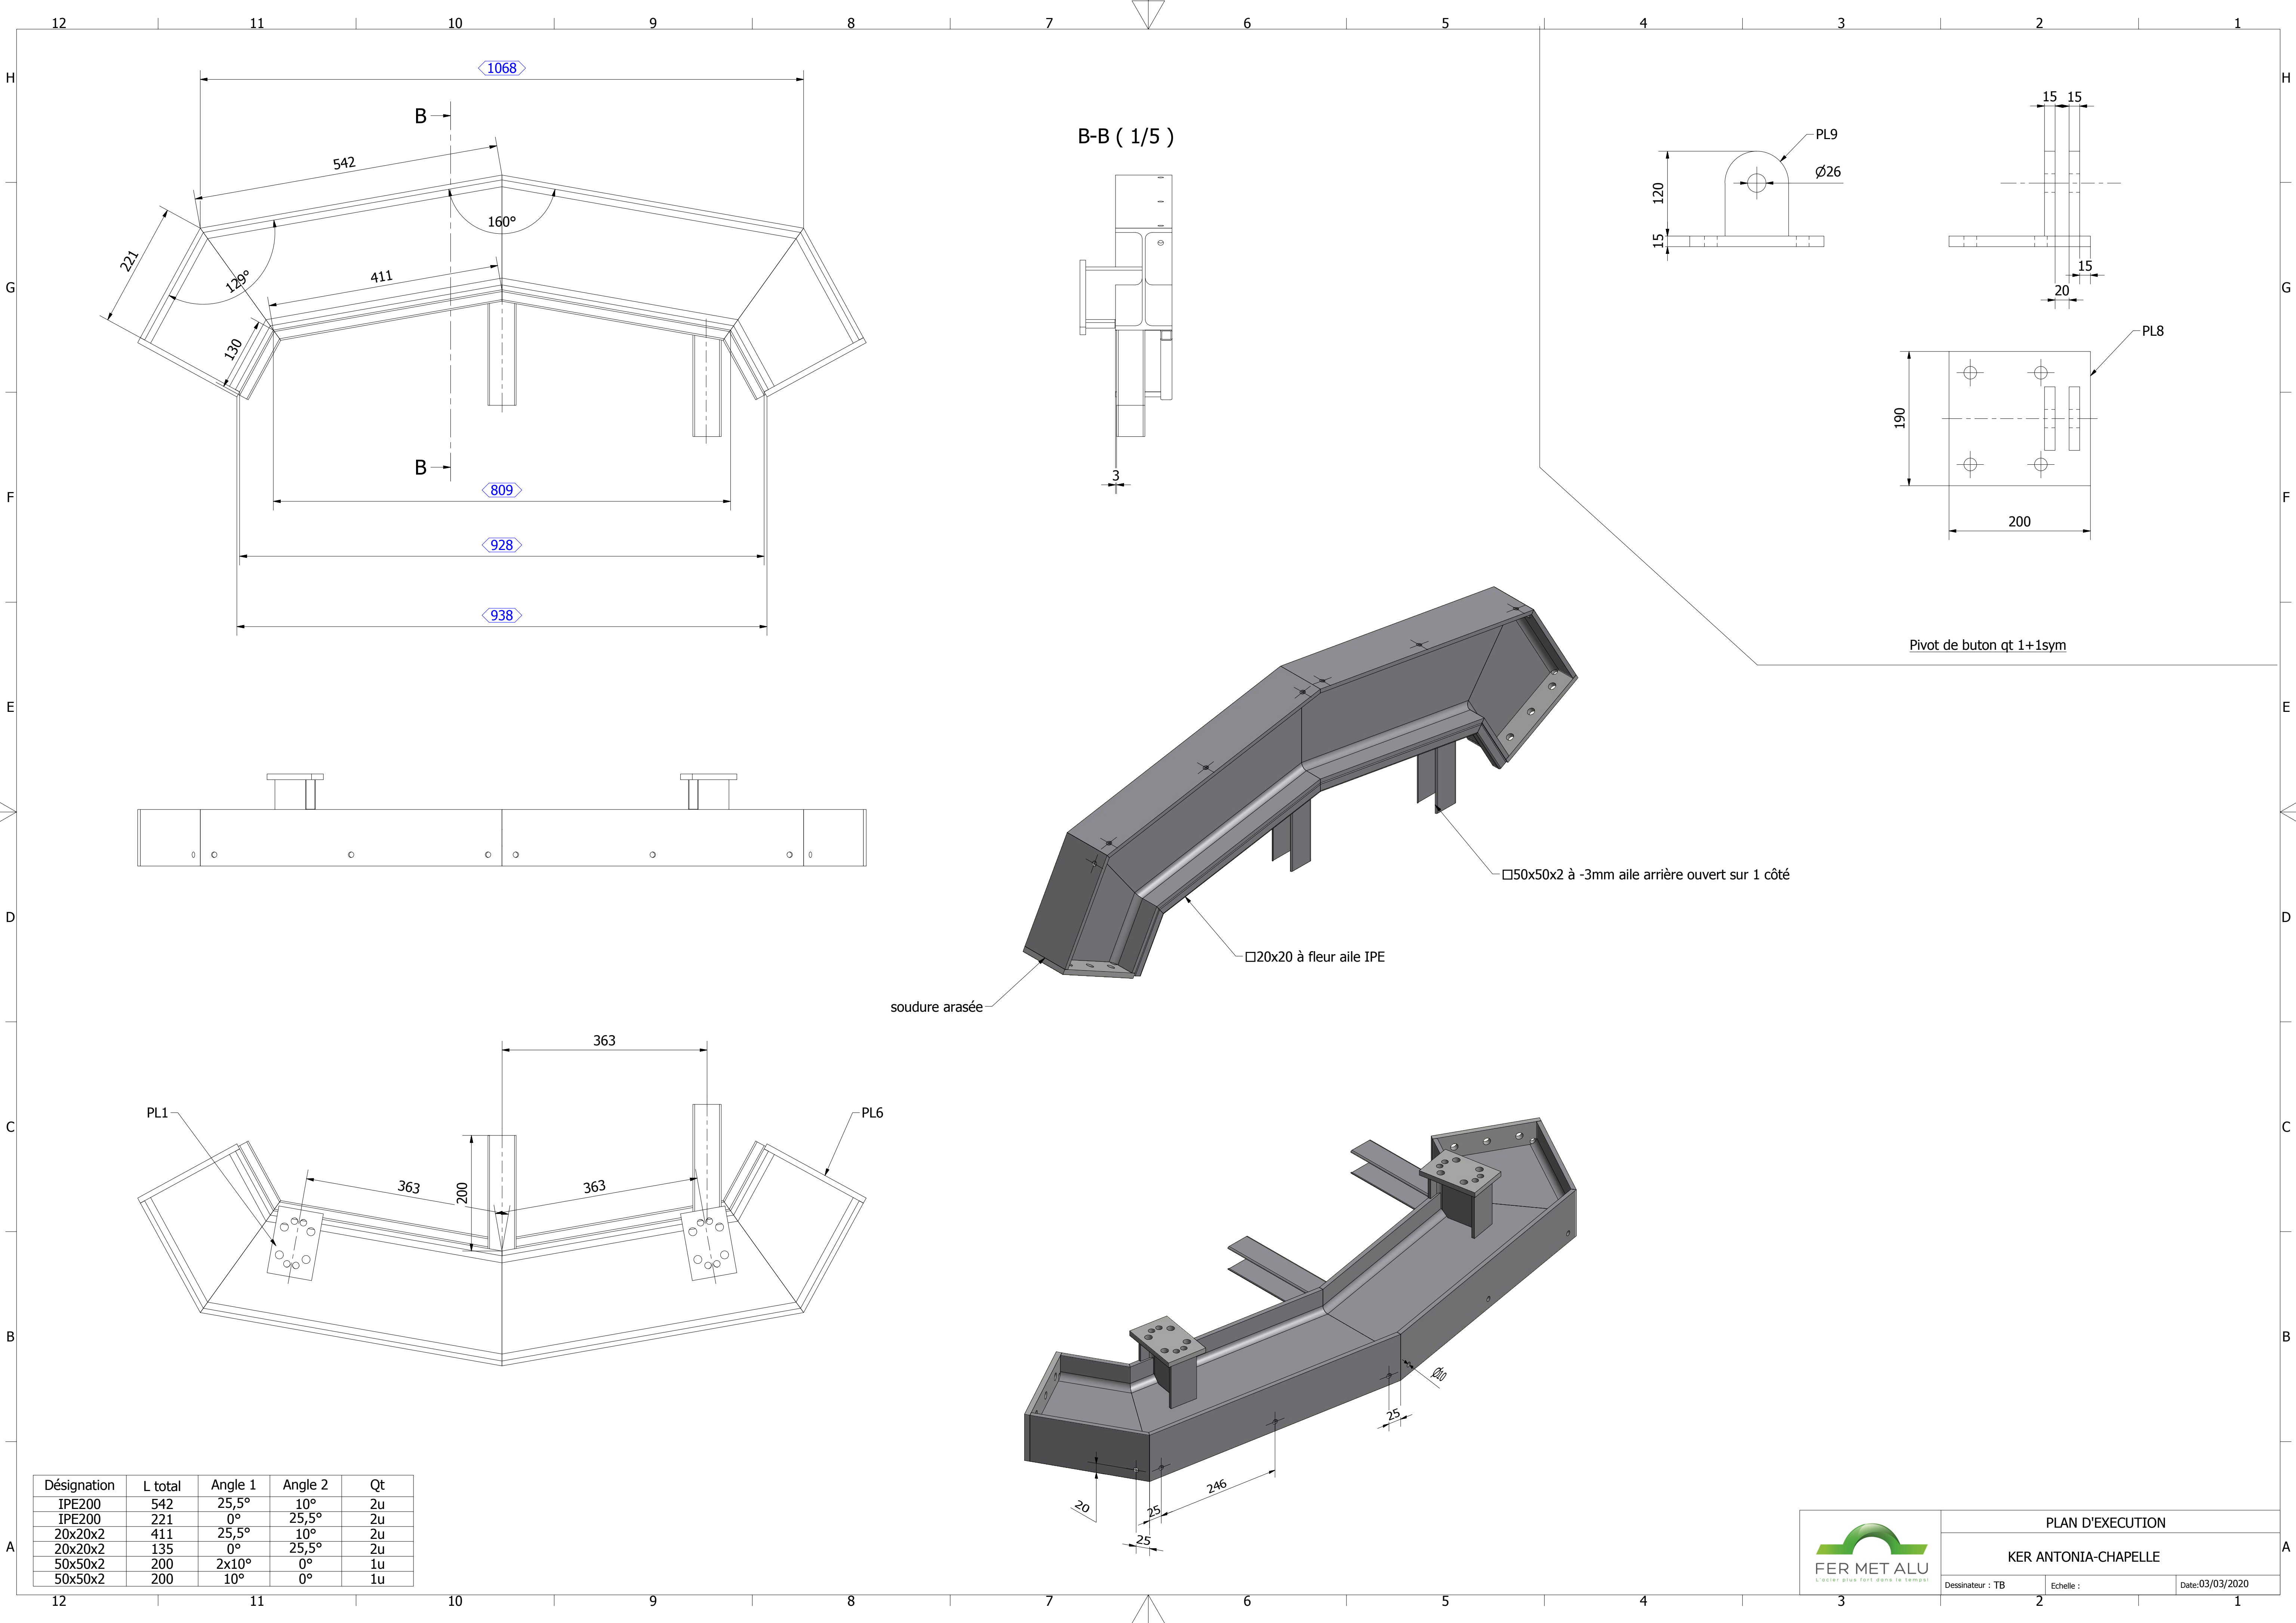

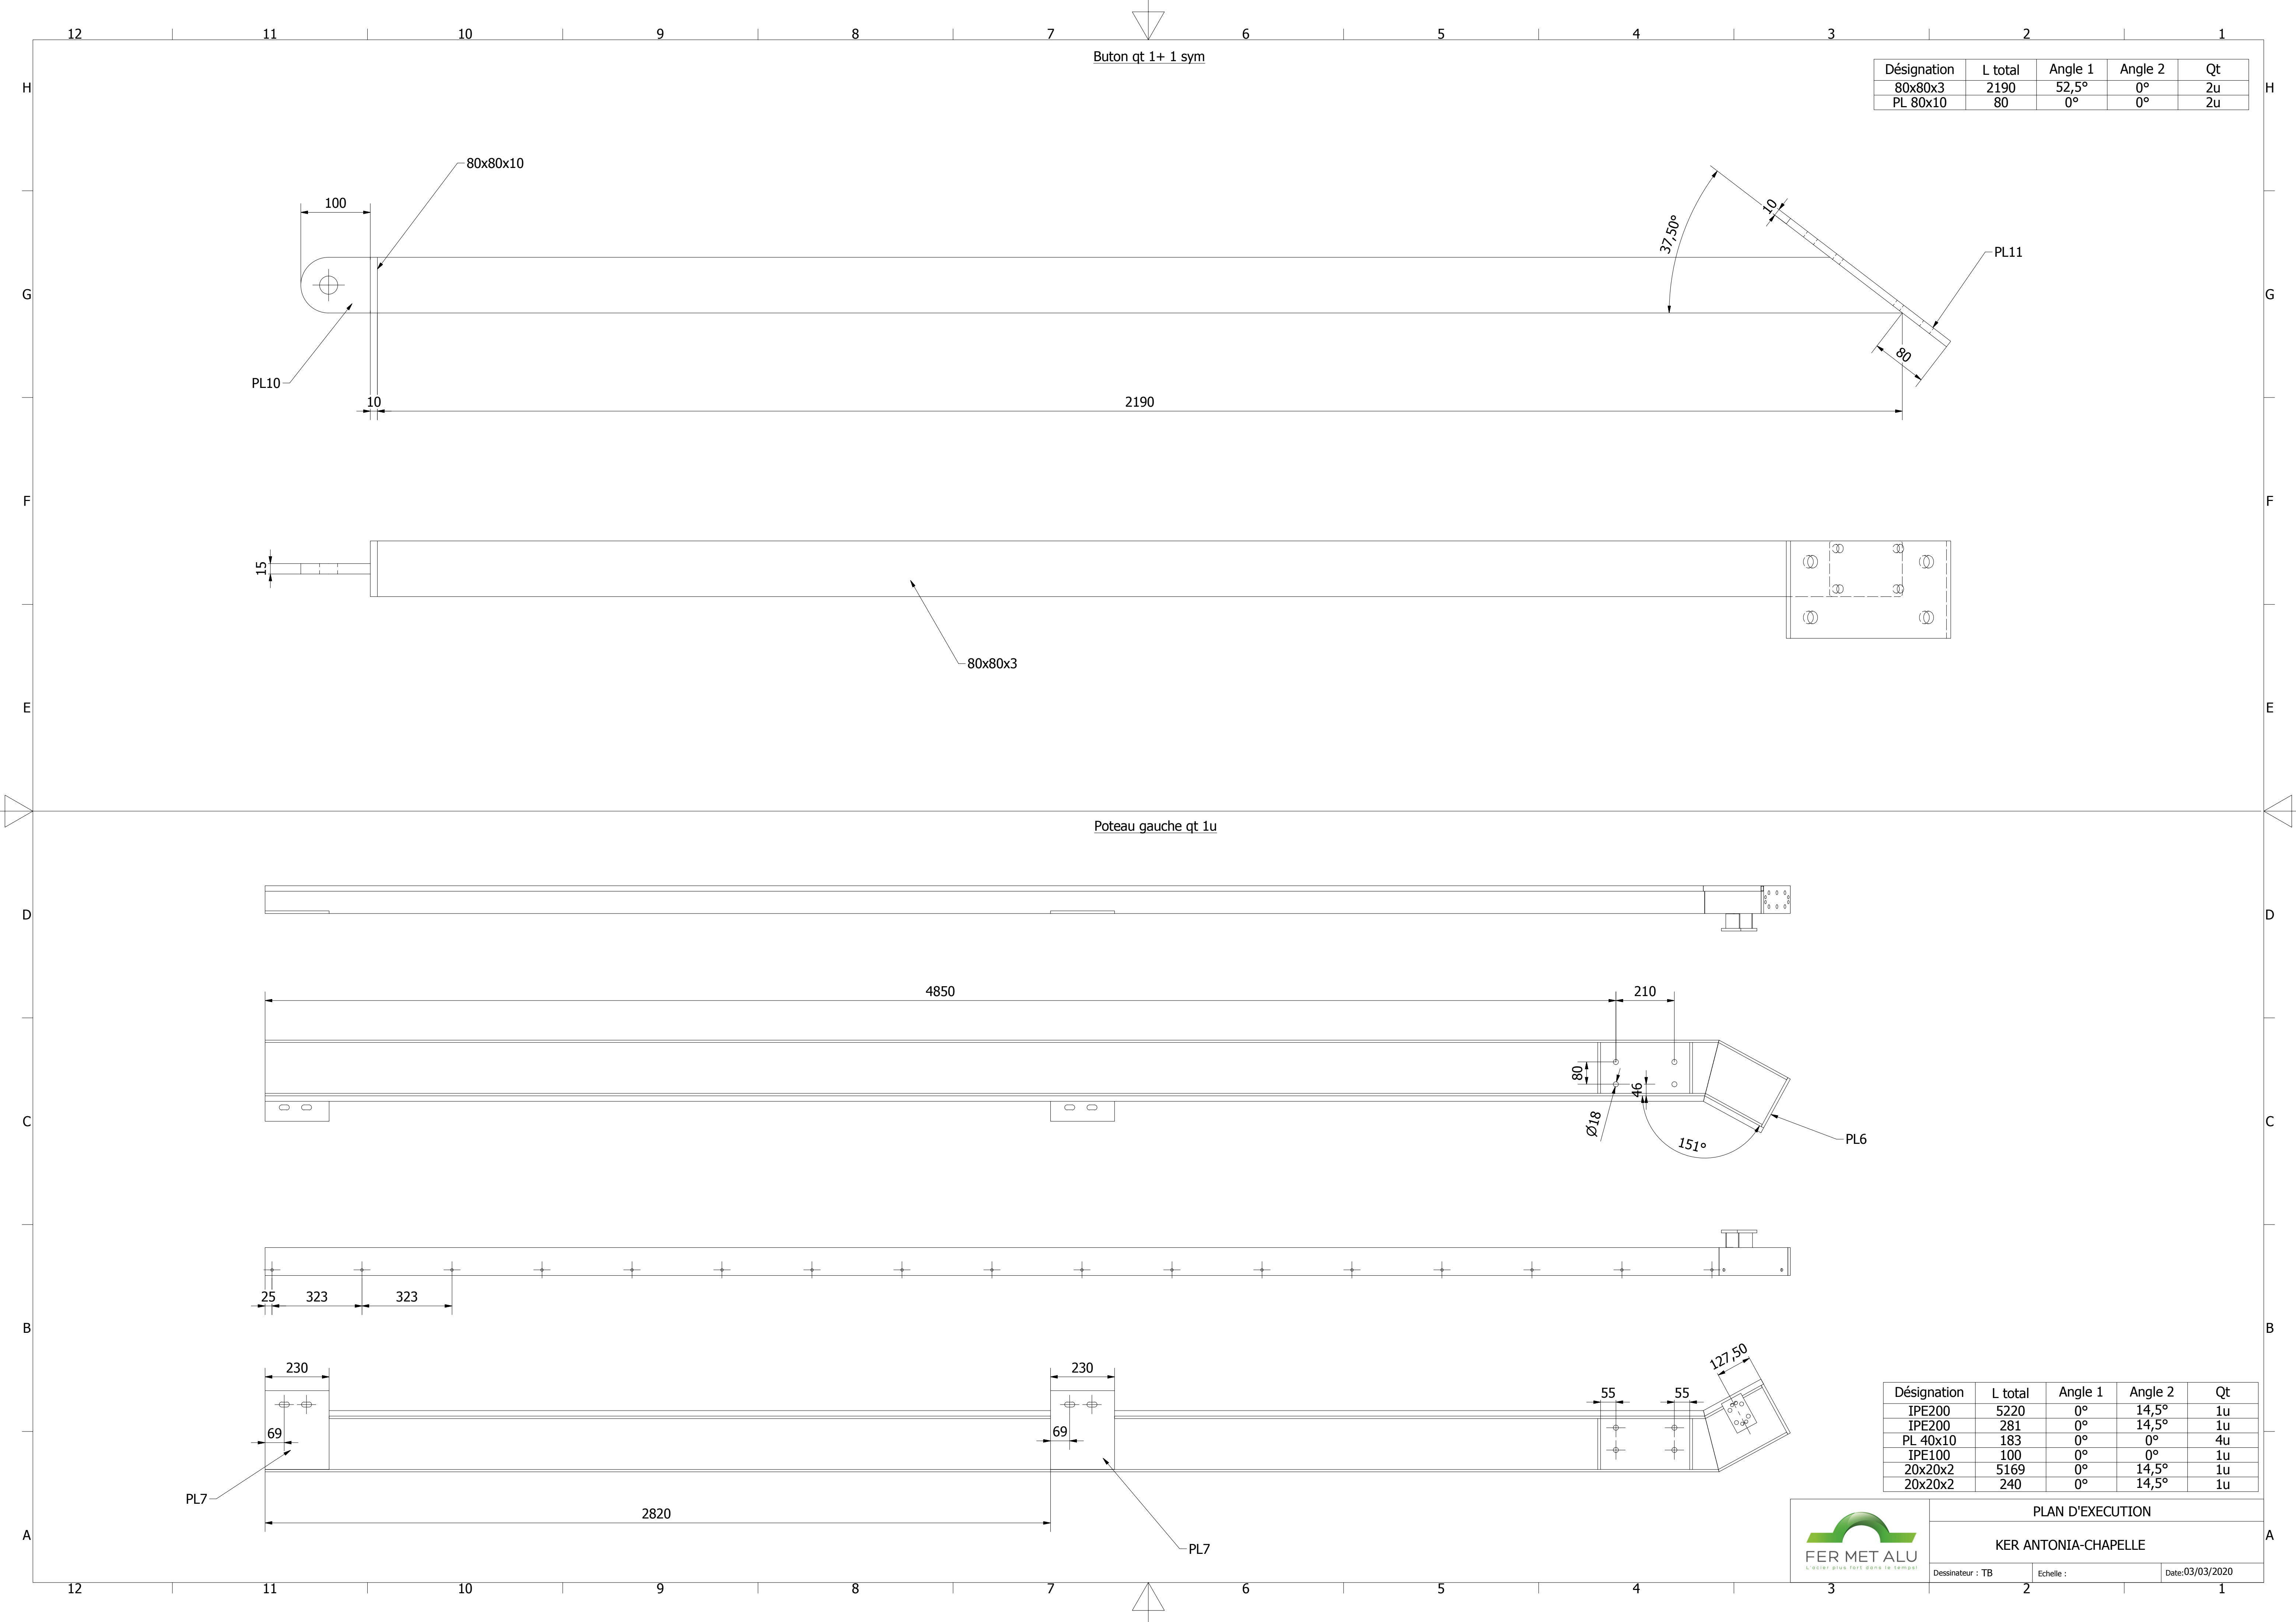

| Désignation | L total | Angle 1 | Angle 2 | Qt |
|-------------|---------|---------|---------|----|
| 80x80x3     | 2190    | 52,5°   | 0°      | 2u |
| PL 80x10    | 80      | 0°      | 0°      | 2u |

| Désignation | L total | Angle 1 | Angle 2 | Qt |
|-------------|---------|---------|---------|----|
| IPE200      | 5220    | 0°      | 14,5°   | 1u |
| IPE200      | 281     | 0°      | 14,5°   | 1u |
| PL 40x10    | 183     | 0°      | 0°      | 4u |
| IPE100      | 100     | 0°      | 0°      | 1u |
| 20x20x2     | 5169    | 0°      | 14,5°   | 1u |
| 20x20x2     | 240     | 0°      | 14,5°   | 1u |



| PLAN D'EXECUTION     |           |                 |
|----------------------|-----------|-----------------|
| KER ANTONIA-CHAPELLE |           |                 |
| Dessinateur : TB     | Echelle : | Date:03/03/2020 |