



Tous droits réservés

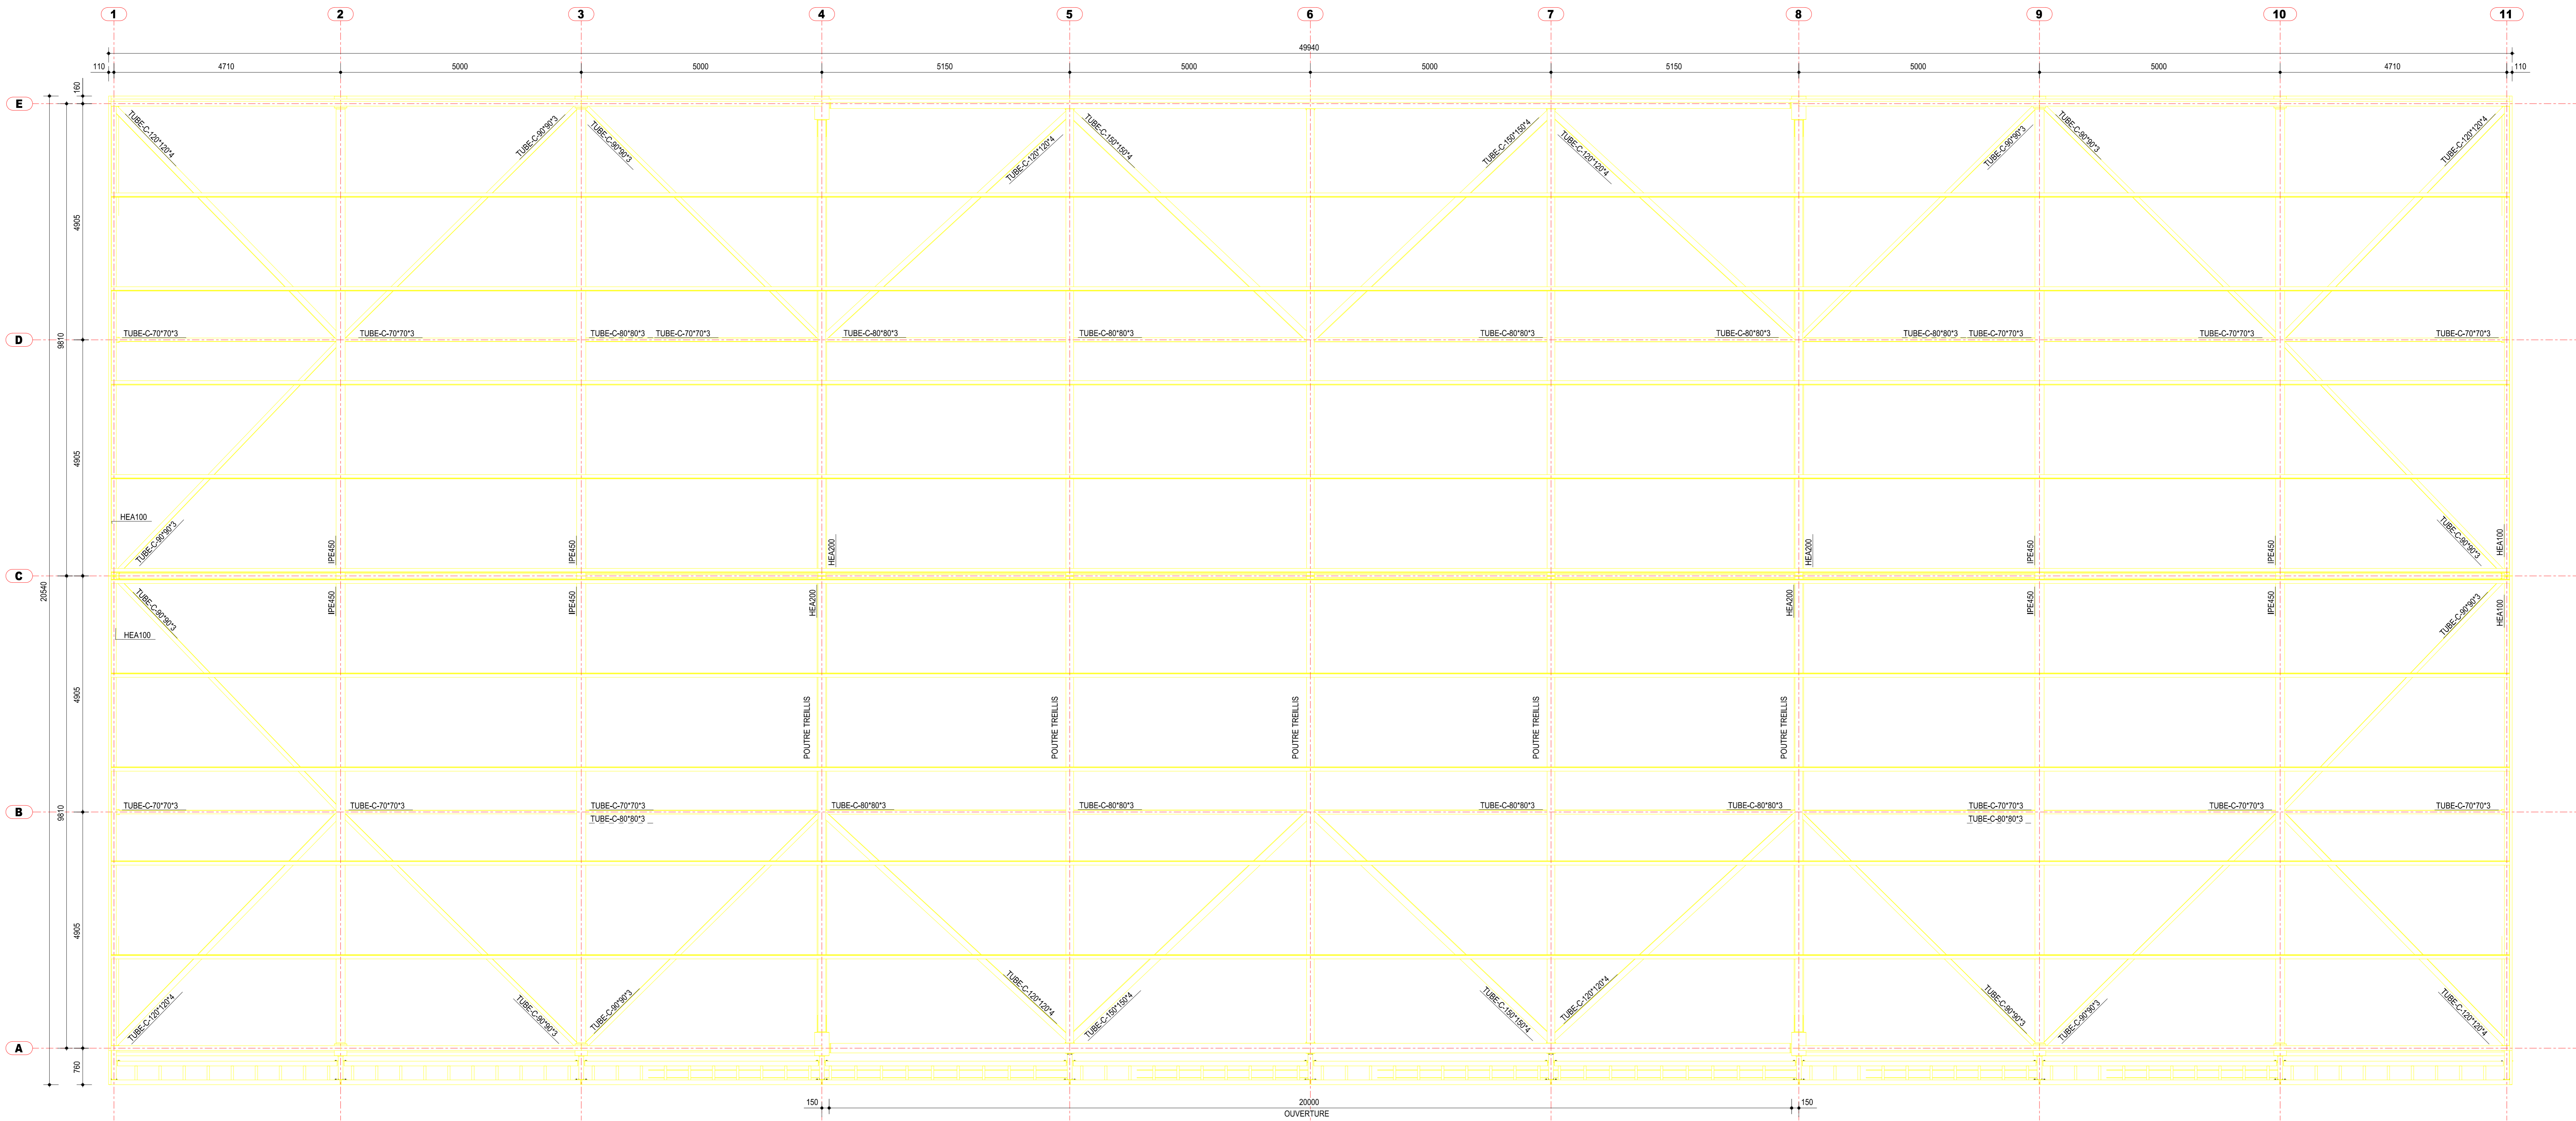

| | |
|---|---|
| MAITRE D'OUVRAGE DEPARTEMENT DE LA DROME <small>Direction des bâtiments - 26 avenue du président Herriot - 26026 VALENCE CEDEX 9</small> | |
| MAITRE D'OEUVRE ATELIER DAVID MARIAUD ARCHITECTE <small>6, rue Gustave Flaubert - 26000 VALENCE</small> | |
| BE CONTROLE ALPES CONTROLES <small>3, rue Giocchino - 26000 VALENCE</small> | |
| AEROPORT VALENCE / CHABEUIL HANGAR LOTS 14 ET 15 | |
| AFFAIRE N° 26167-20821 | <div><div>SARL S.I.C.S. 31, av. Paul Sabatier Z.I. Les Maladonnes 26700 PIERRELATTE Tel : 04 75 99 99 10 Fax : 04 75 99 99 02 Email : sarlat@guic26.com</div></div> |

CHARPENTE METALLIQUE

| | | | |
|-------------|------------|--------------------------|--------------|
| VUE EN PLAN | | | |
| INDICE | DATE | MODIFICATION | ECHELLE 1:50 |
| A | 06/12/2017 | Edition originale - F. B | DCE 04 |
| | | | |
| | | | |
| | | | |
| | | | |
| | | | |